



Übergabeklemmleiste  
für Systemspannungen  
von Feld zu Feld.


			Datum		<b>MOSTec GbR</b> Wyhraer Str.36 <b>04552 Neukirchen</b>	Telefon.: 03433-903498	Kundenname.: <b>MOSTec GbR</b>	Projektname.: <b>Musteranlage</b>	Feld Nr.: <b>1</b>	Baugruppenebene.: <b>0</b>	= F1 + M0
			Bearb.	null		e-Mail.: info@mostec.de	Verteilerkurzbezeichnung.: <b>UV1</b>	Verteilerlangbezeichnung.: <b>Kellergeschoss</b>	Baugruppenbezeichnung.: <b>Feldversorgung Feld 1</b>		
Änderung	Datum	Name	Norm			Urspr.	Ers. f.	Ers. d.			

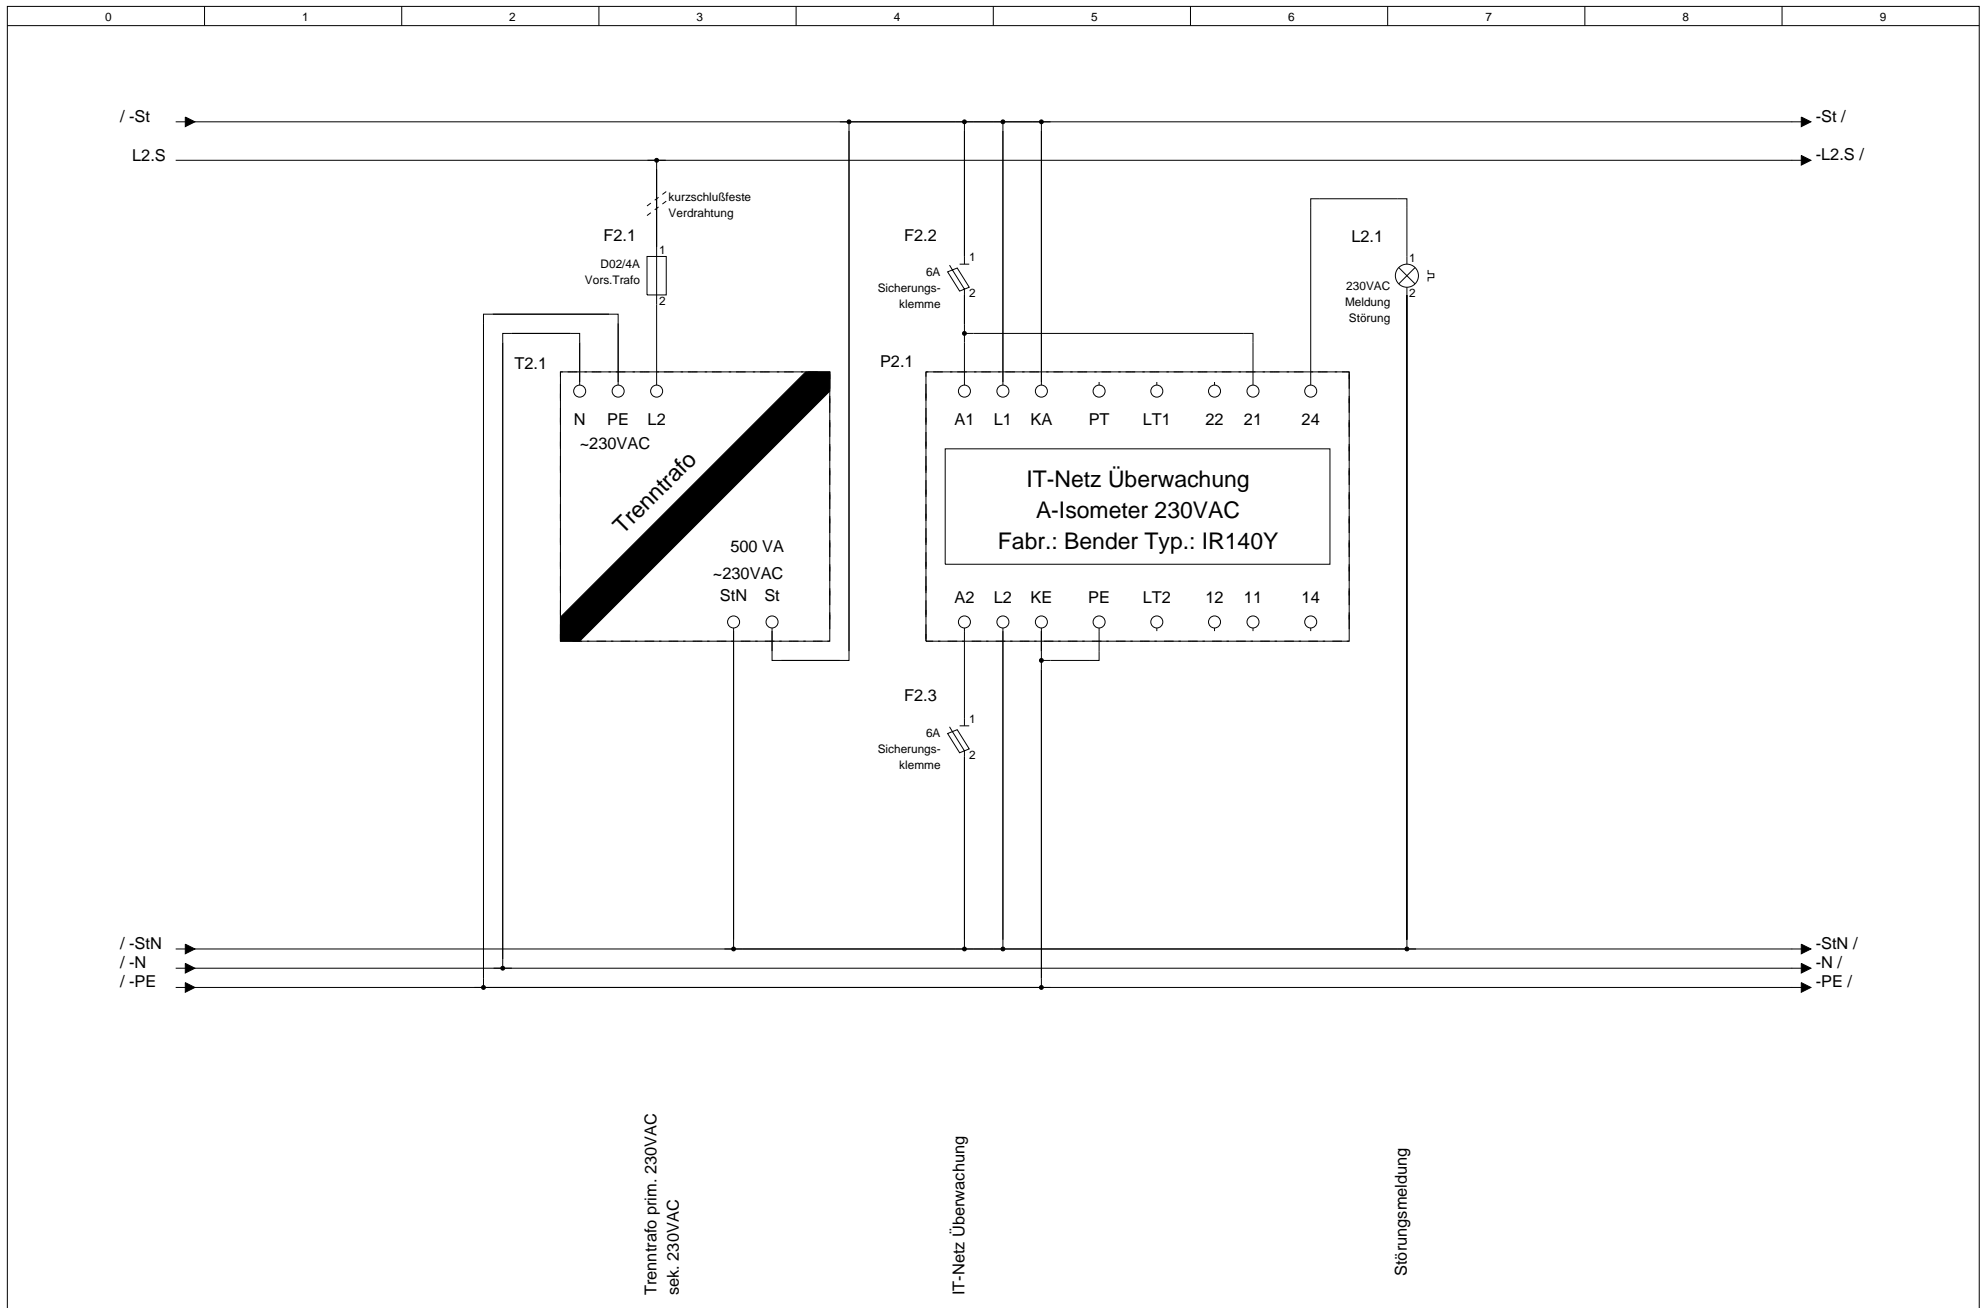

			Datum		MOSTec GbR	Telefon.: 03433-903498	Kundenname.:	Projektname.:	Feld Nr.:	Baugruppenebene.:	= F1
			Bearb.	null	Wyhraer Str.36	Telefax.: 03433-906538	MOSTec GbR	Musteranlage	1	0	+ M0
			Gepr.		04552 Neukirchen	e-Mail.: info@mostec.de	Verteilerkurzbezeichnung.:	Verteilerlangbezeichnung.:	Baugruppenbezeichnung.:		Blatt 5
Änderung	Datum	Name	Norm		Urspr.	Ers. f.	Ers. d.	Kellergeschoss	Hilfssp.-Versorgung AV (500 W)		von Bl.

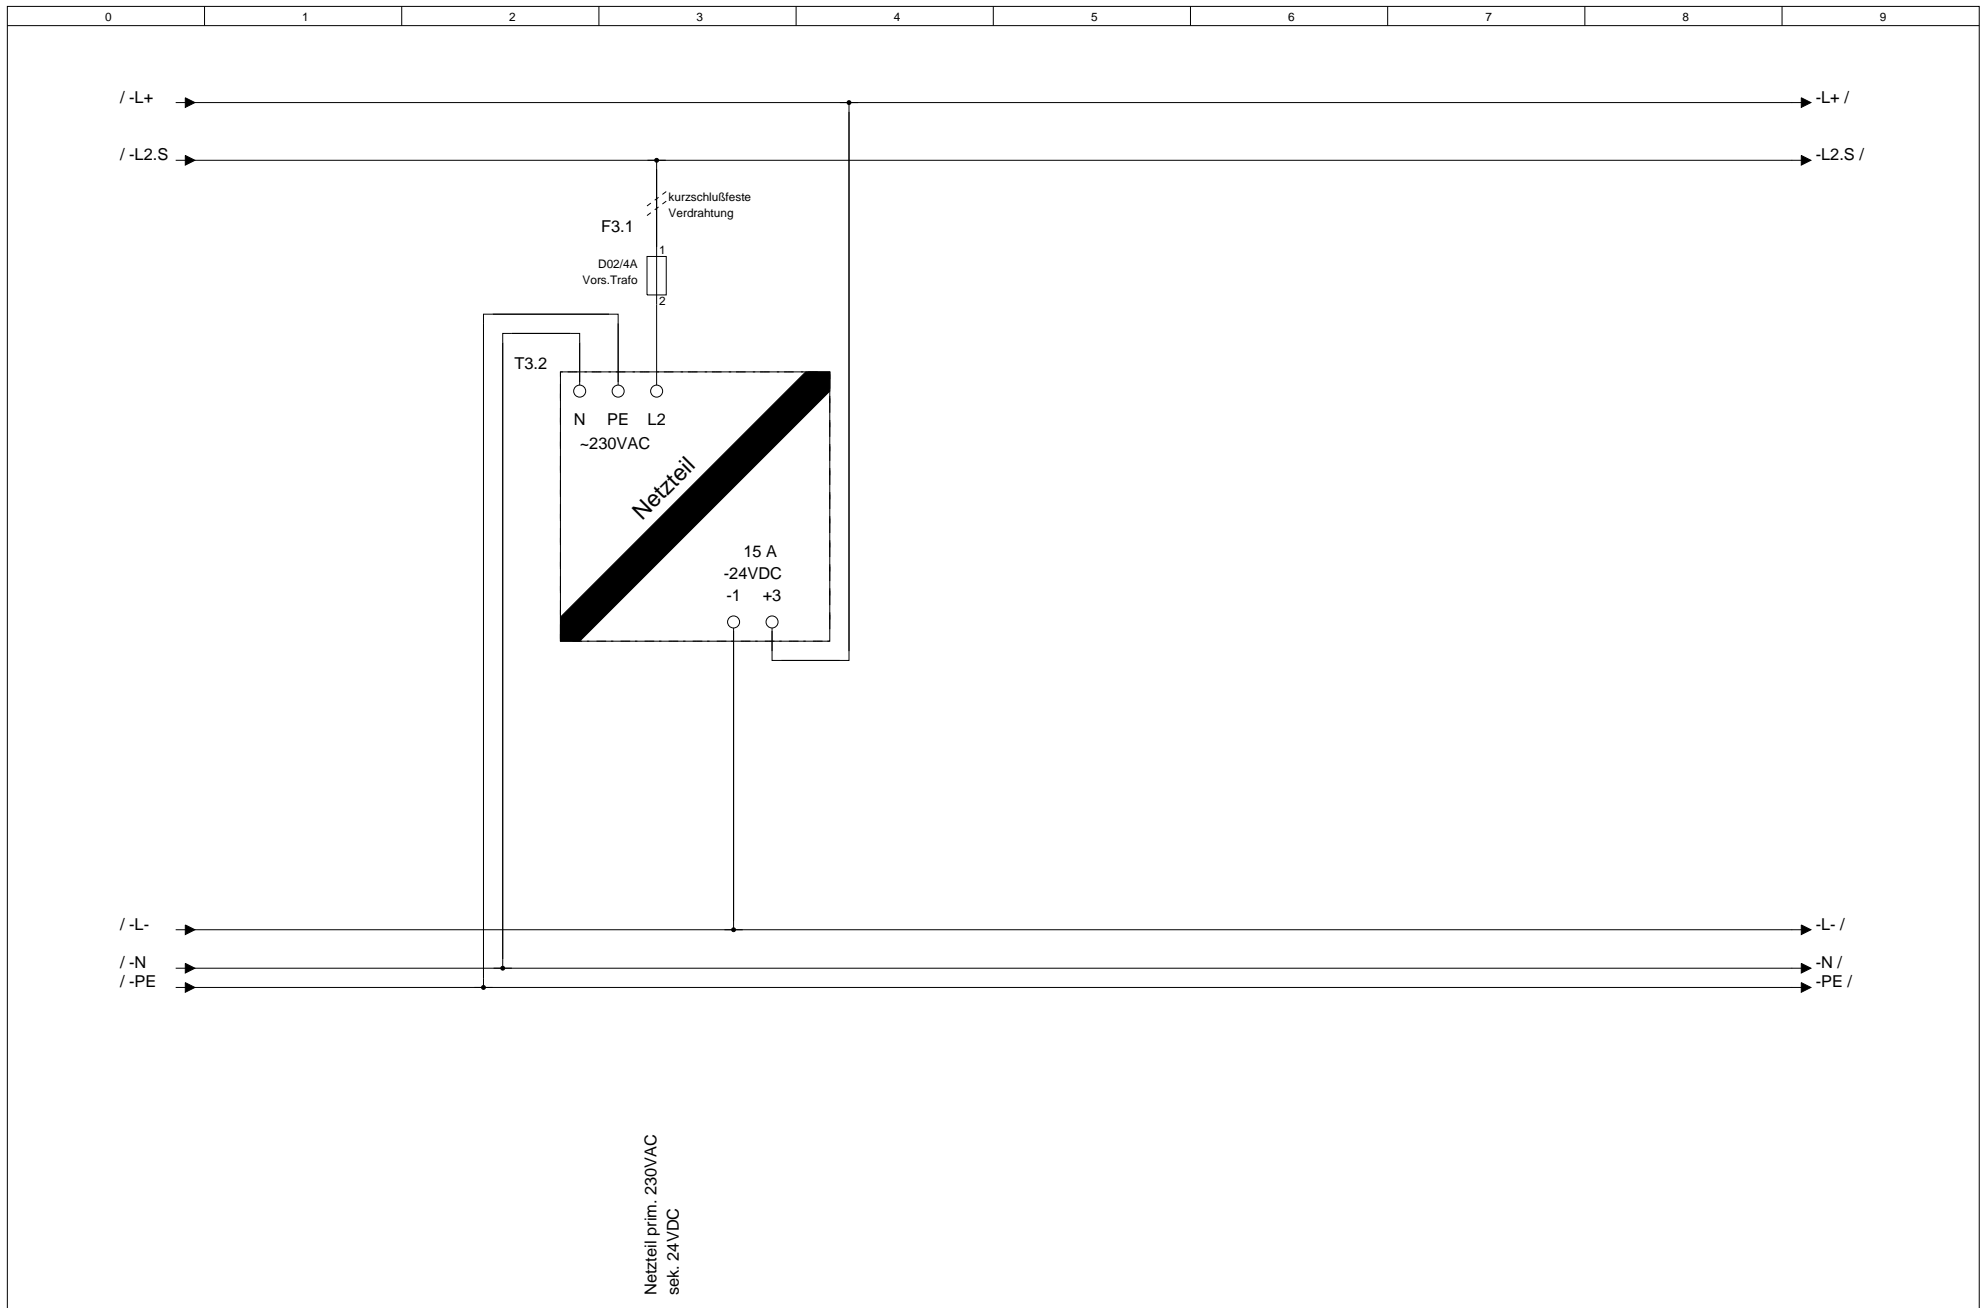


			Datum		MOStec GbR Wyhraer Str.36 04552 Neukirchen	Telefon.: 03433-903498	Kundenname.: MOStec GbR	Projektname.: Musteranlage	Feld Nr.: 1	Baugruppenebene.: 0	= F1 + M0
			Bearb.	null		e-Mail.: info@mostec.de	Verteilerlangbezeichnung.: UV1	Verteilerlangbezeichnung.: Kellergeschoss	Baugruppenbezeichnung.: Hilfssp.-Versorgung AV (15 A)	Blatt 6 von Bl.	
Änderung	Datum	Name	Norm			Urspr.	Ers. f.	Ers. d.			

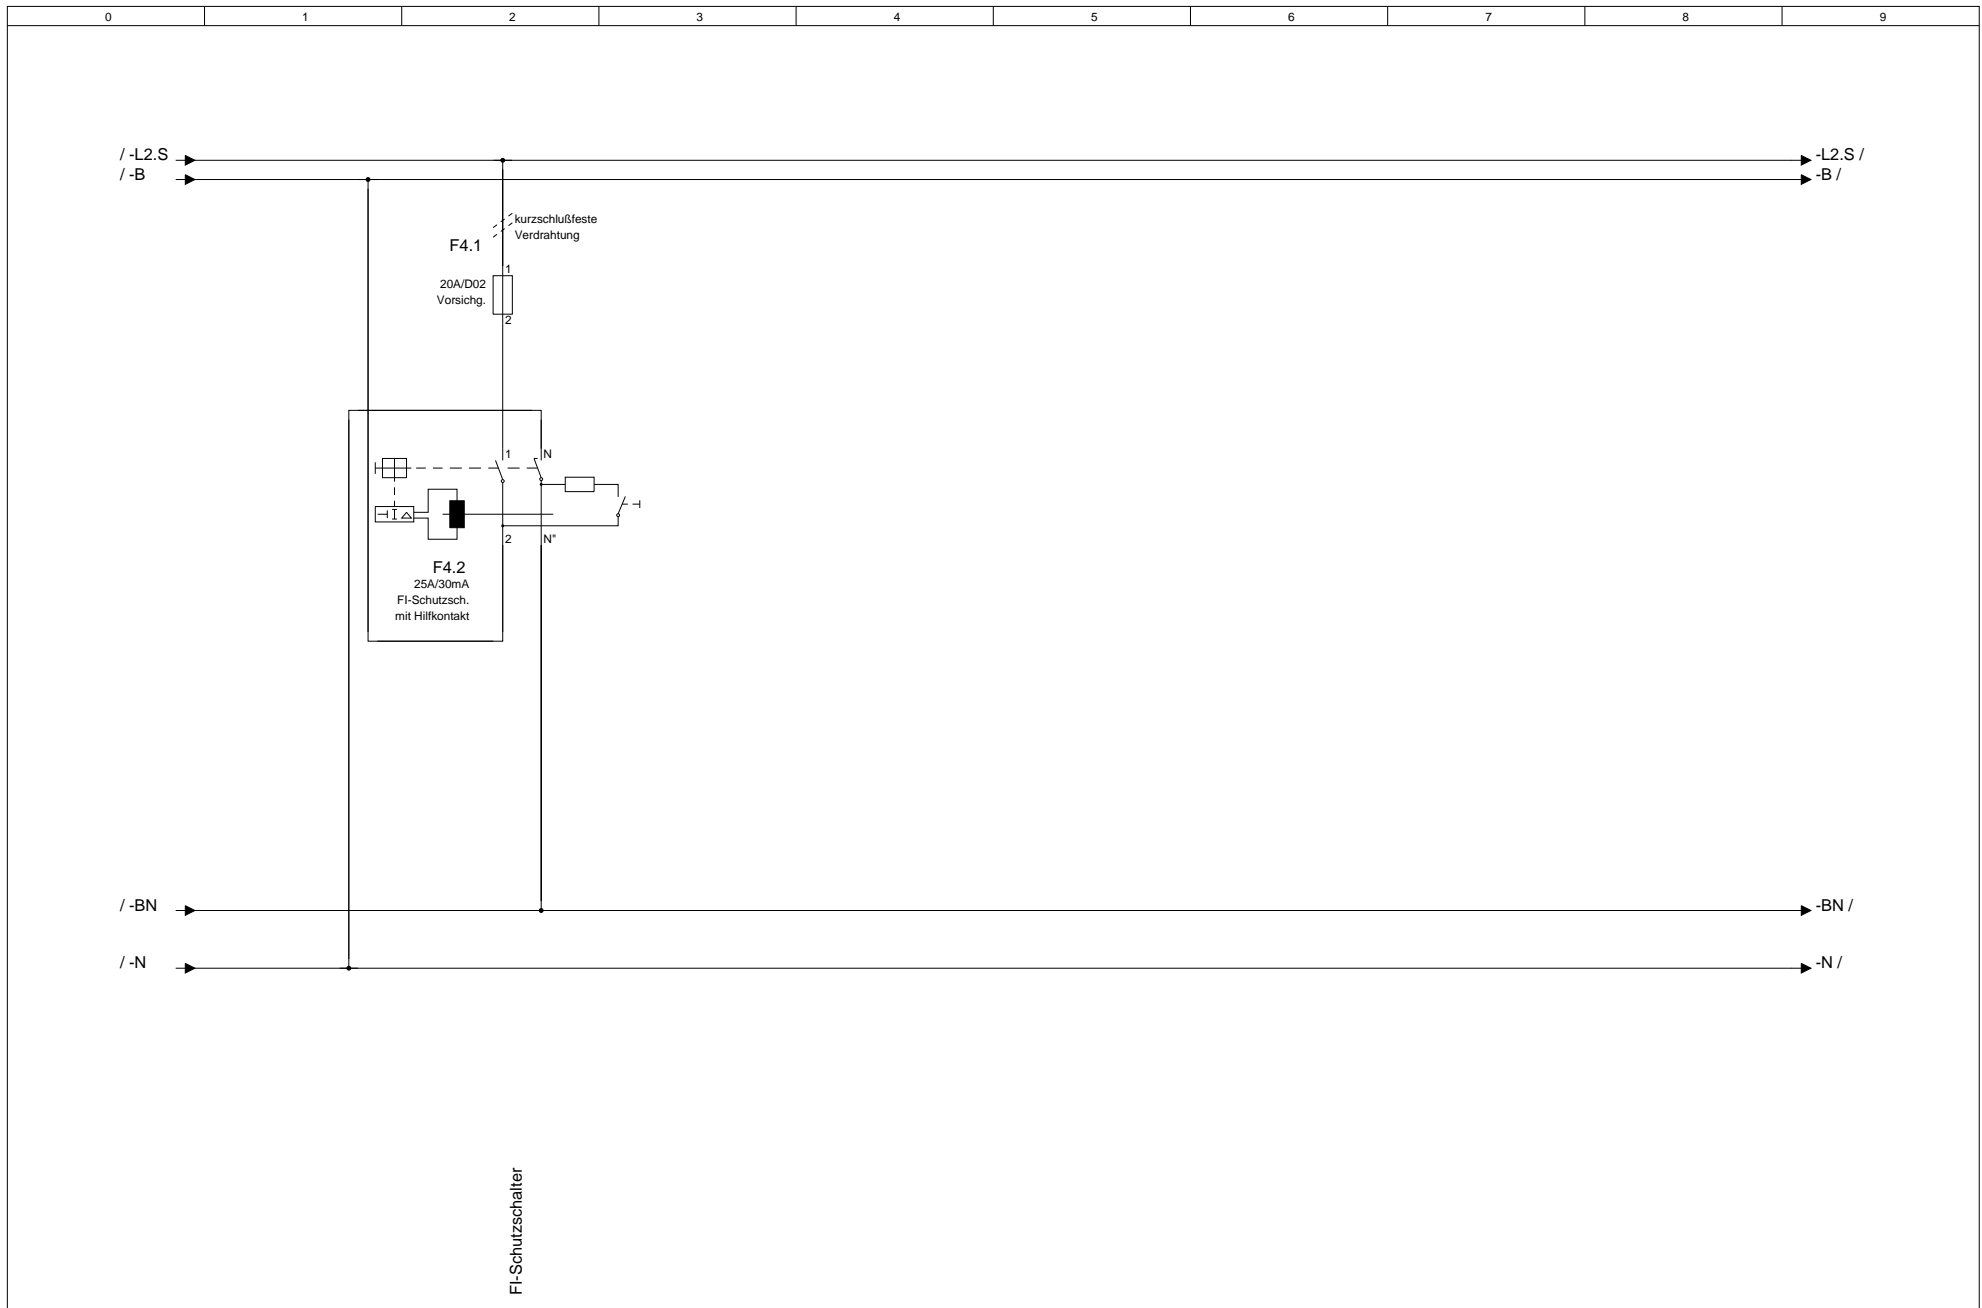

FI-Schutzschalter

			Datum		MOStec GbR Wyhraer Str.36 04552 Neukirchen	Telefon.: 03433-903498	Kundenname.: MOStec GbR	Projektname.: Musteranlage	Feld Nr.: 1	Baugruppenebene.: 0	= F1 + M0
			Bearb.	null		e-Mail.: info@mostec.de	Verteilerkurzbezeichnung.: UV1	Verteilerlangbezeichnung.: Kellergeschoss	Baugruppenbezeichnung.: Vors. Schaltschrank-Beleuchtung AV	Blatt 7 von Bl.	
Änderung	Datum	Name	Norm			Urspr.	Ers. f.	Ers. d.			

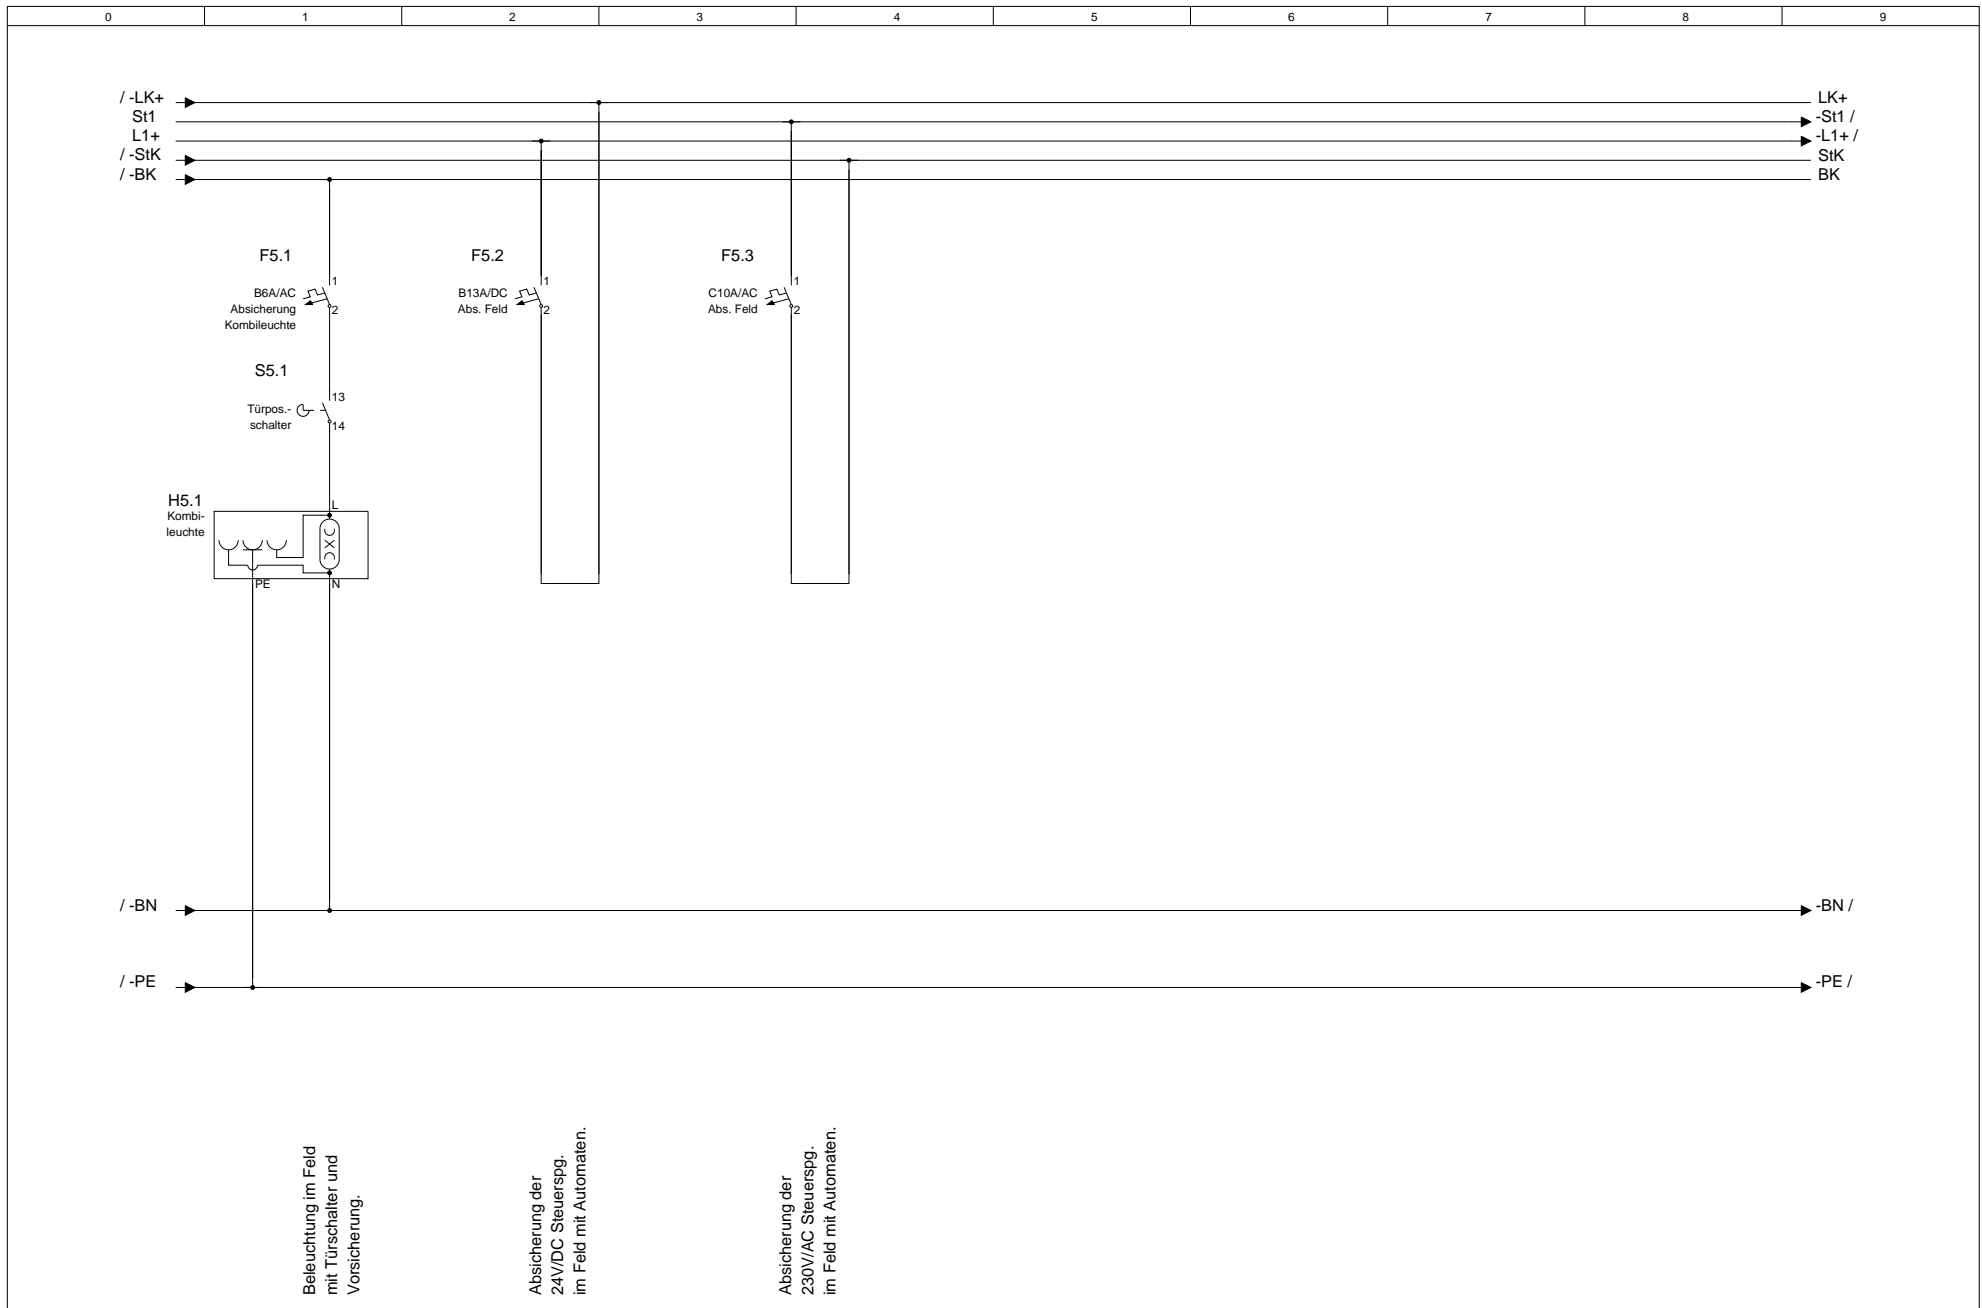


Beleuchtung im Feld  
mit Türschalter und  
Vorsicherung.


Absicherung der  
24V/DC Steuerspg.  
im Feld mit Automaten.

Absicherung der  
230V/AC Steuerspg.  
im Feld mit Automaten.


			Datum		MOSTec GbR	Telefon.: 03433-903498	Kundenname.:	Projektname.:	Feld Nr.:	Baugruppenebene.:	= F1
			Bearb.	null	Wyhraer Str.36	Telefax.: 03433-906538	MOSTec GbR	Musteranlage	1	0	+ M0
			Gepr.		04552 Neukirchen	e-Mail.: info@mostec.de	Verteilerkurzbezeichnung.:	Verteilerlangbezeichnung.:	Baugruppenbezeichnung.:		Blatt 8
Änderung	Datum	Name	Norm	Urspr.	Ers. f.	Ers. d.	UV1	Kellergeschoss	Schaltschrank-Beleuchtung Feld 1		von Bl.

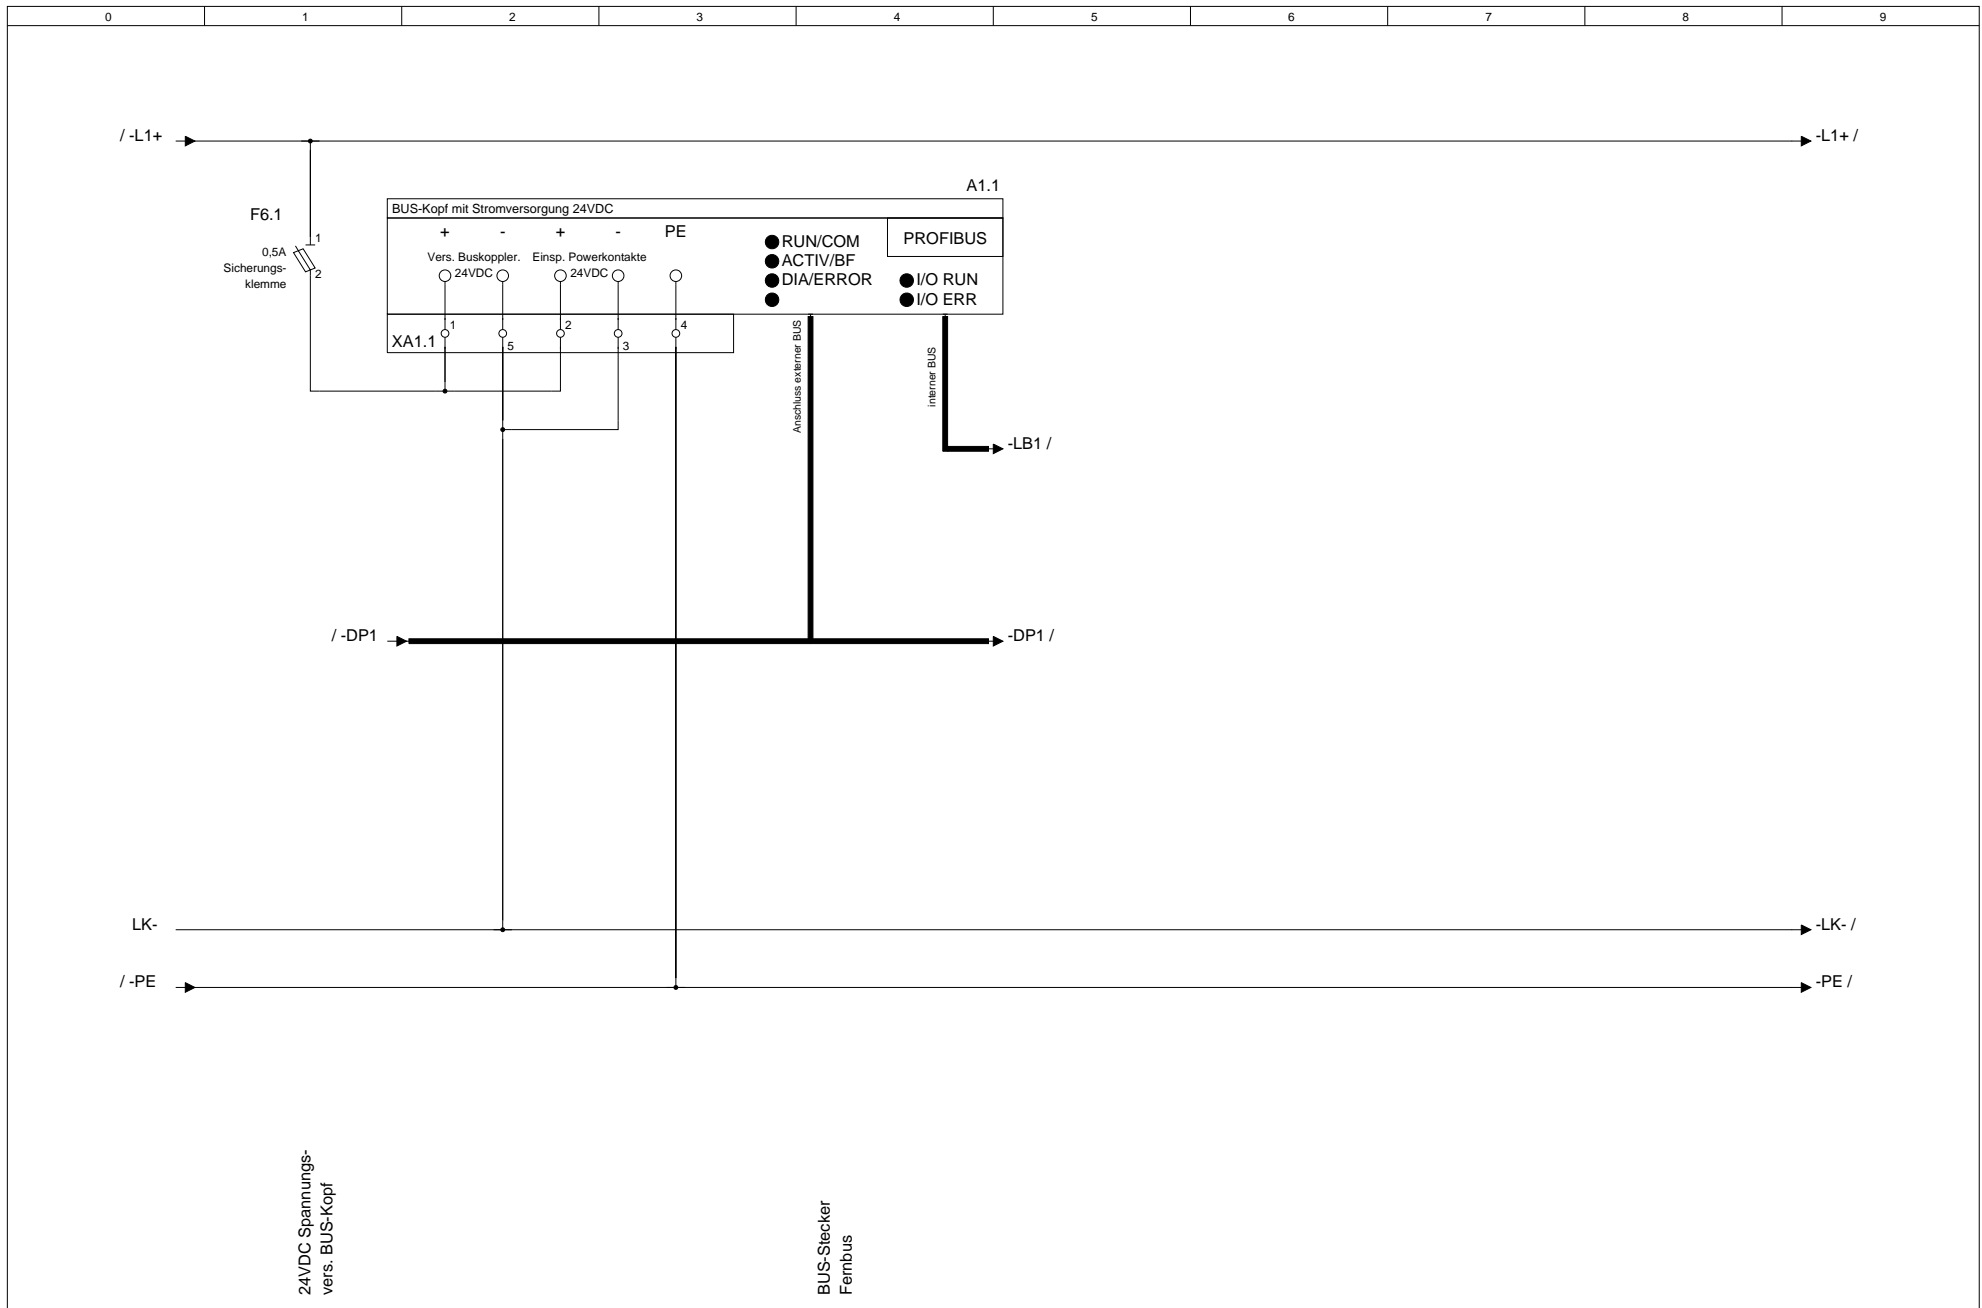

			Datum			04552	Neukirchen	Urspr.	Ers. f.	Ers. d.	UV1	Verteilerlangbezeichnung:	Kellergeschoss	Baugruppenbezeichnung:	Bus-Modul Kopfstation Feld 1	von	Blatt 9	Bl.
			Bearb.	null								Verteilerlangbezeichnung:	Kellergeschoss	Baugruppenbezeichnung:	Bus-Modul Kopfstation Feld 1	von	Blatt 9	Bl.
			Gepr.									Verteilerlangbezeichnung:	Kellergeschoss	Baugruppenbezeichnung:	Bus-Modul Kopfstation Feld 1	von	Blatt 9	Bl.
Änderung	Datum	Name	Norm									Verteilerlangbezeichnung:	Kellergeschoss	Baugruppenbezeichnung:	Bus-Modul Kopfstation Feld 1	von	Blatt 9	Bl.

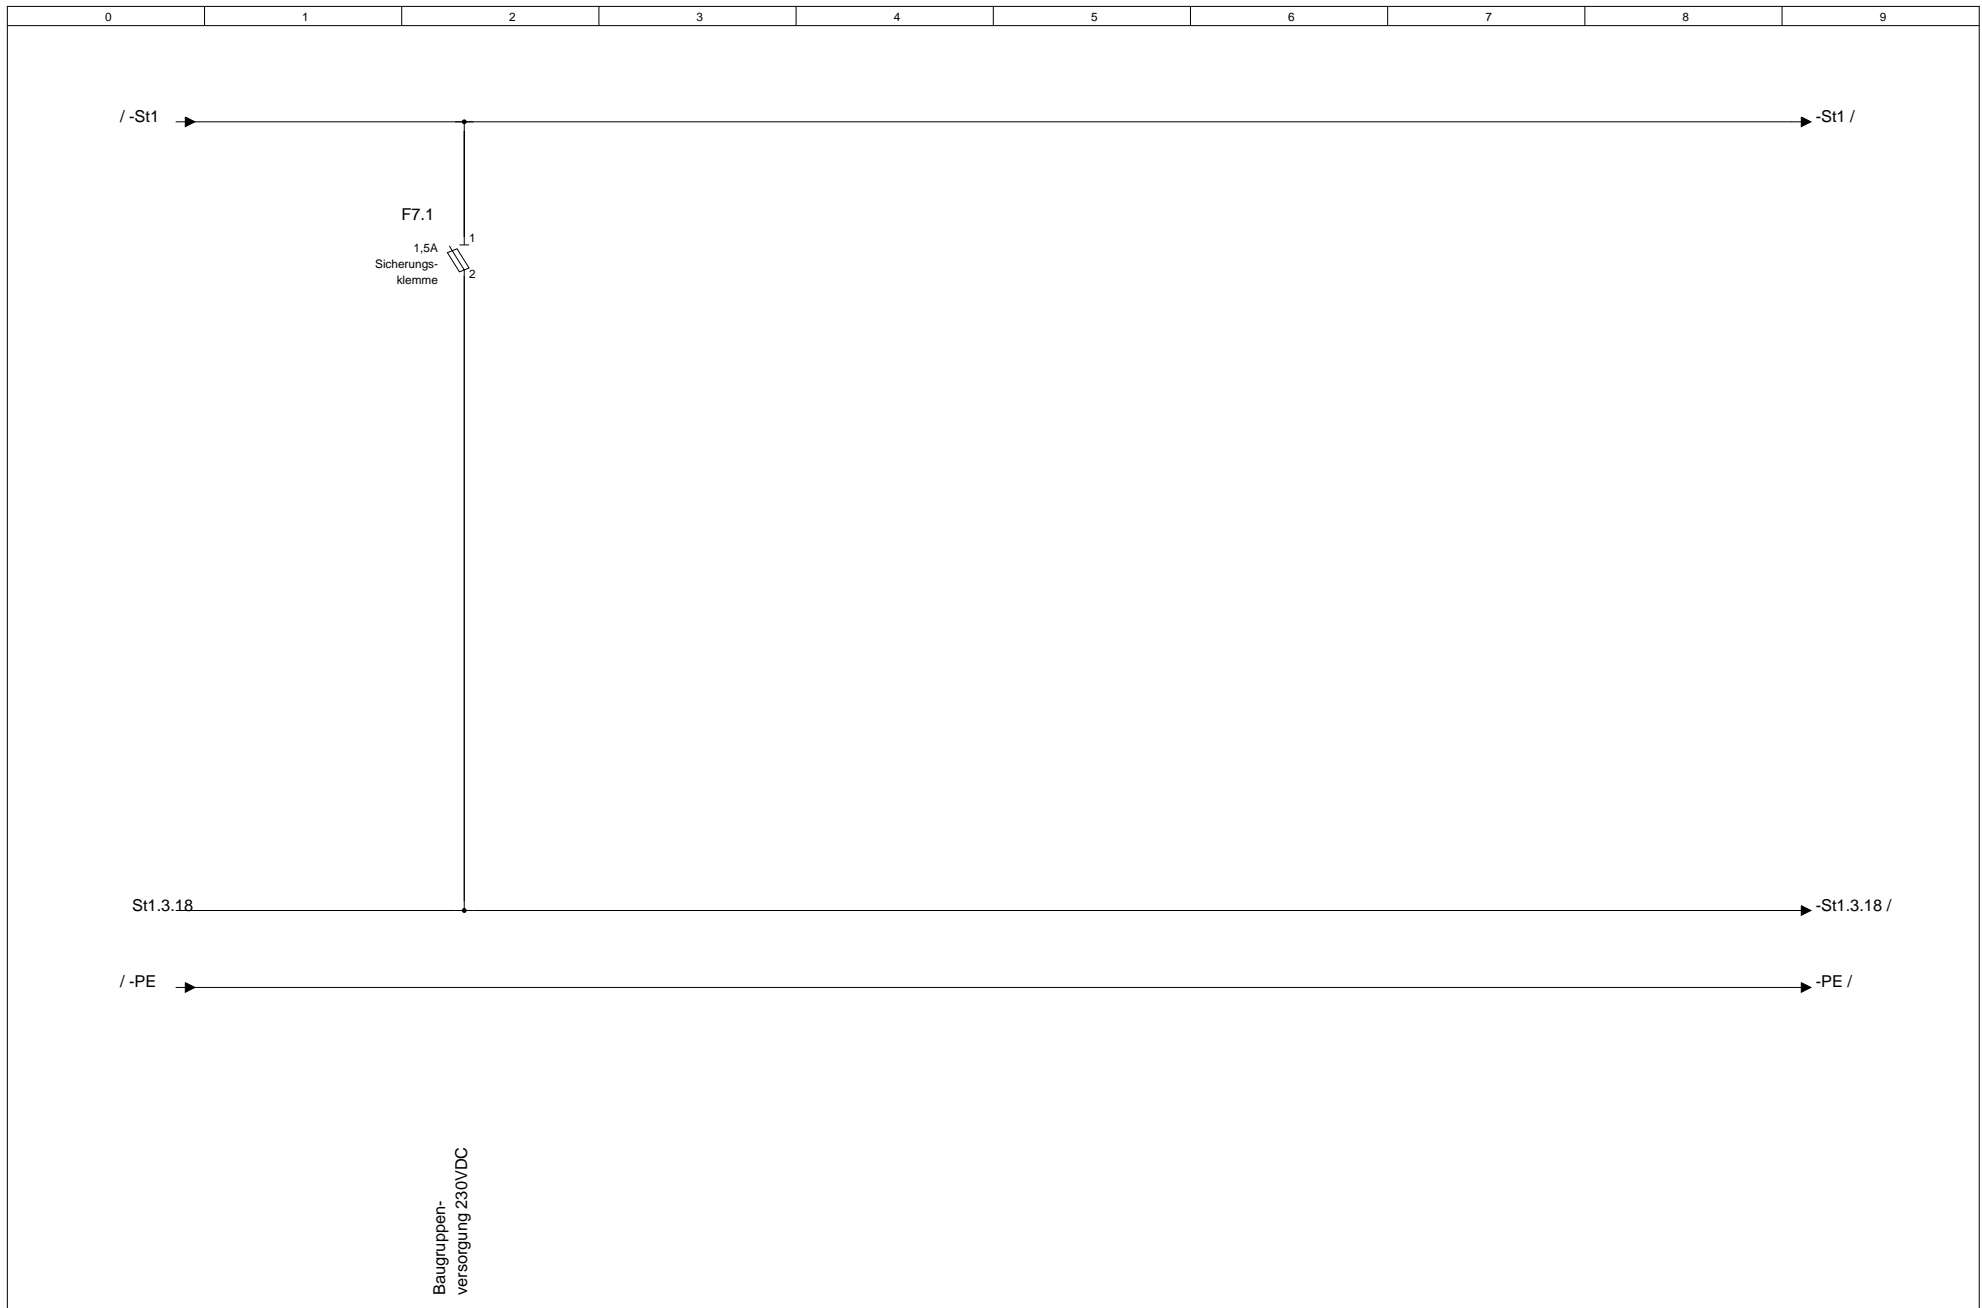


			Datum		MOSTec GbR Wyhraer Str.36 04552 Neukirchen	Telefon.: 03433-903498	Kundenname.:	Projektname.:	Feld Nr.:	Baugruppenebene.:	= F1
			Bearb.	null		Telefax.: 03433-906538	MOSTec GbR	Musteranlage	1	18	+ M18
			Gepr.			e-Mail.: info@mostec.de	Verteilerkurzbezeichnung.:	Verteilerlangbezeichnung.:	Baugruppenbezeichnung.:		Blatt 10
Änderung	Datum	Name	Norm		Urspr.	Ers. f.	Ers. d.	UV1	Kellergeschoss	Modulplatte 18	von Bl.

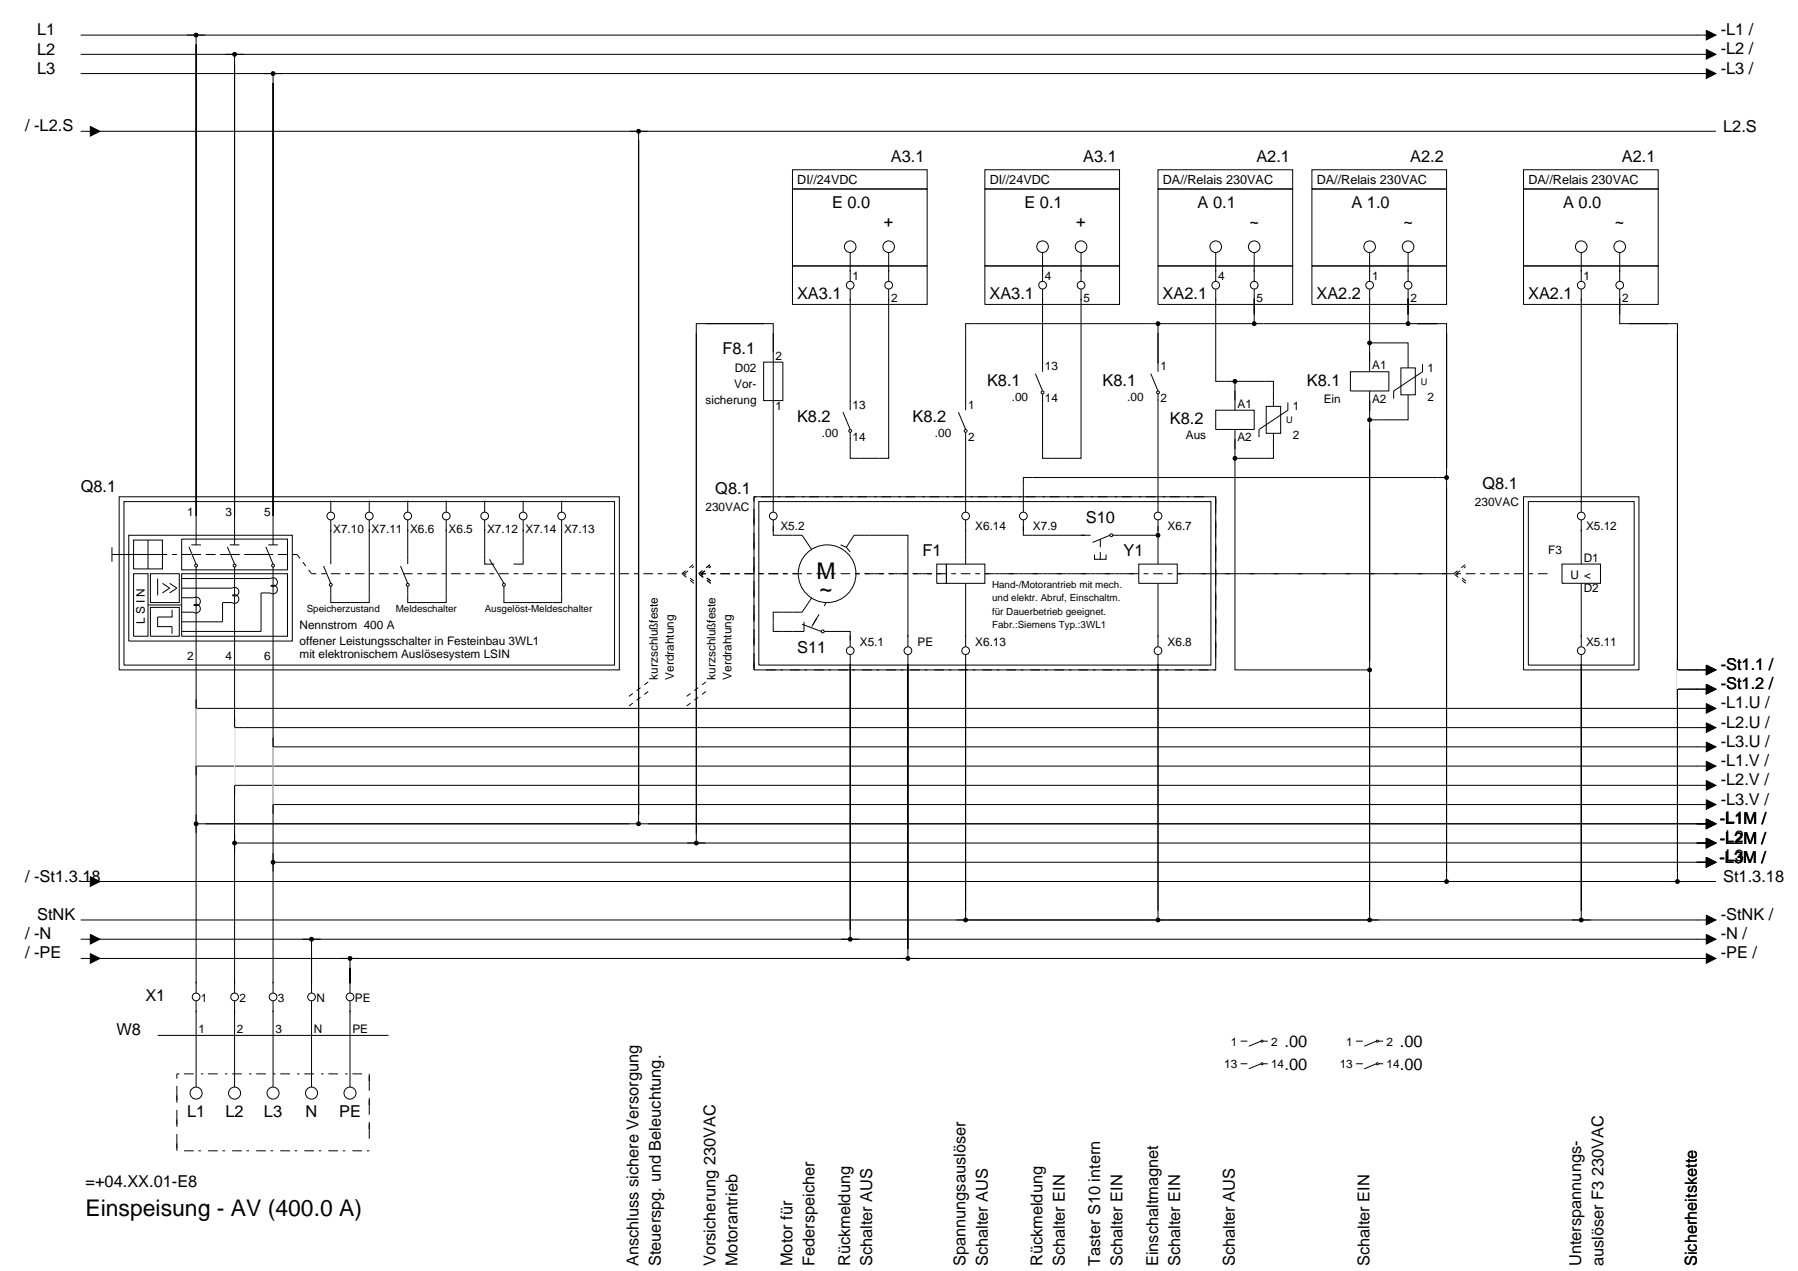


Datum		Datum		MOSTec GbR	Wyhraer Str.36	Telefon.: 03433-903498	Kundenname: MOSTec GbR	Projektname: Musteranlage	Feld Nr.: 1	Baugruppenebene: 18	= F1
Bearb.	null	Gepr.		04552	Neukirchen	Telefax.: 03433-906538	Verteilerlangbezeichnung: UV1	Kellergeschoss	1	18	+ M18
Änderung	Datum	Name	Norm	Urspr.	Ers. f.	e-Mail: info@mostec.de	Ers. d.	Verteilerlangbezeichnung: Kellergeschoss	Baugruppenbezeichnung: Einspeisung - AV (400.0 A)		Blatt 11
											von Bl.



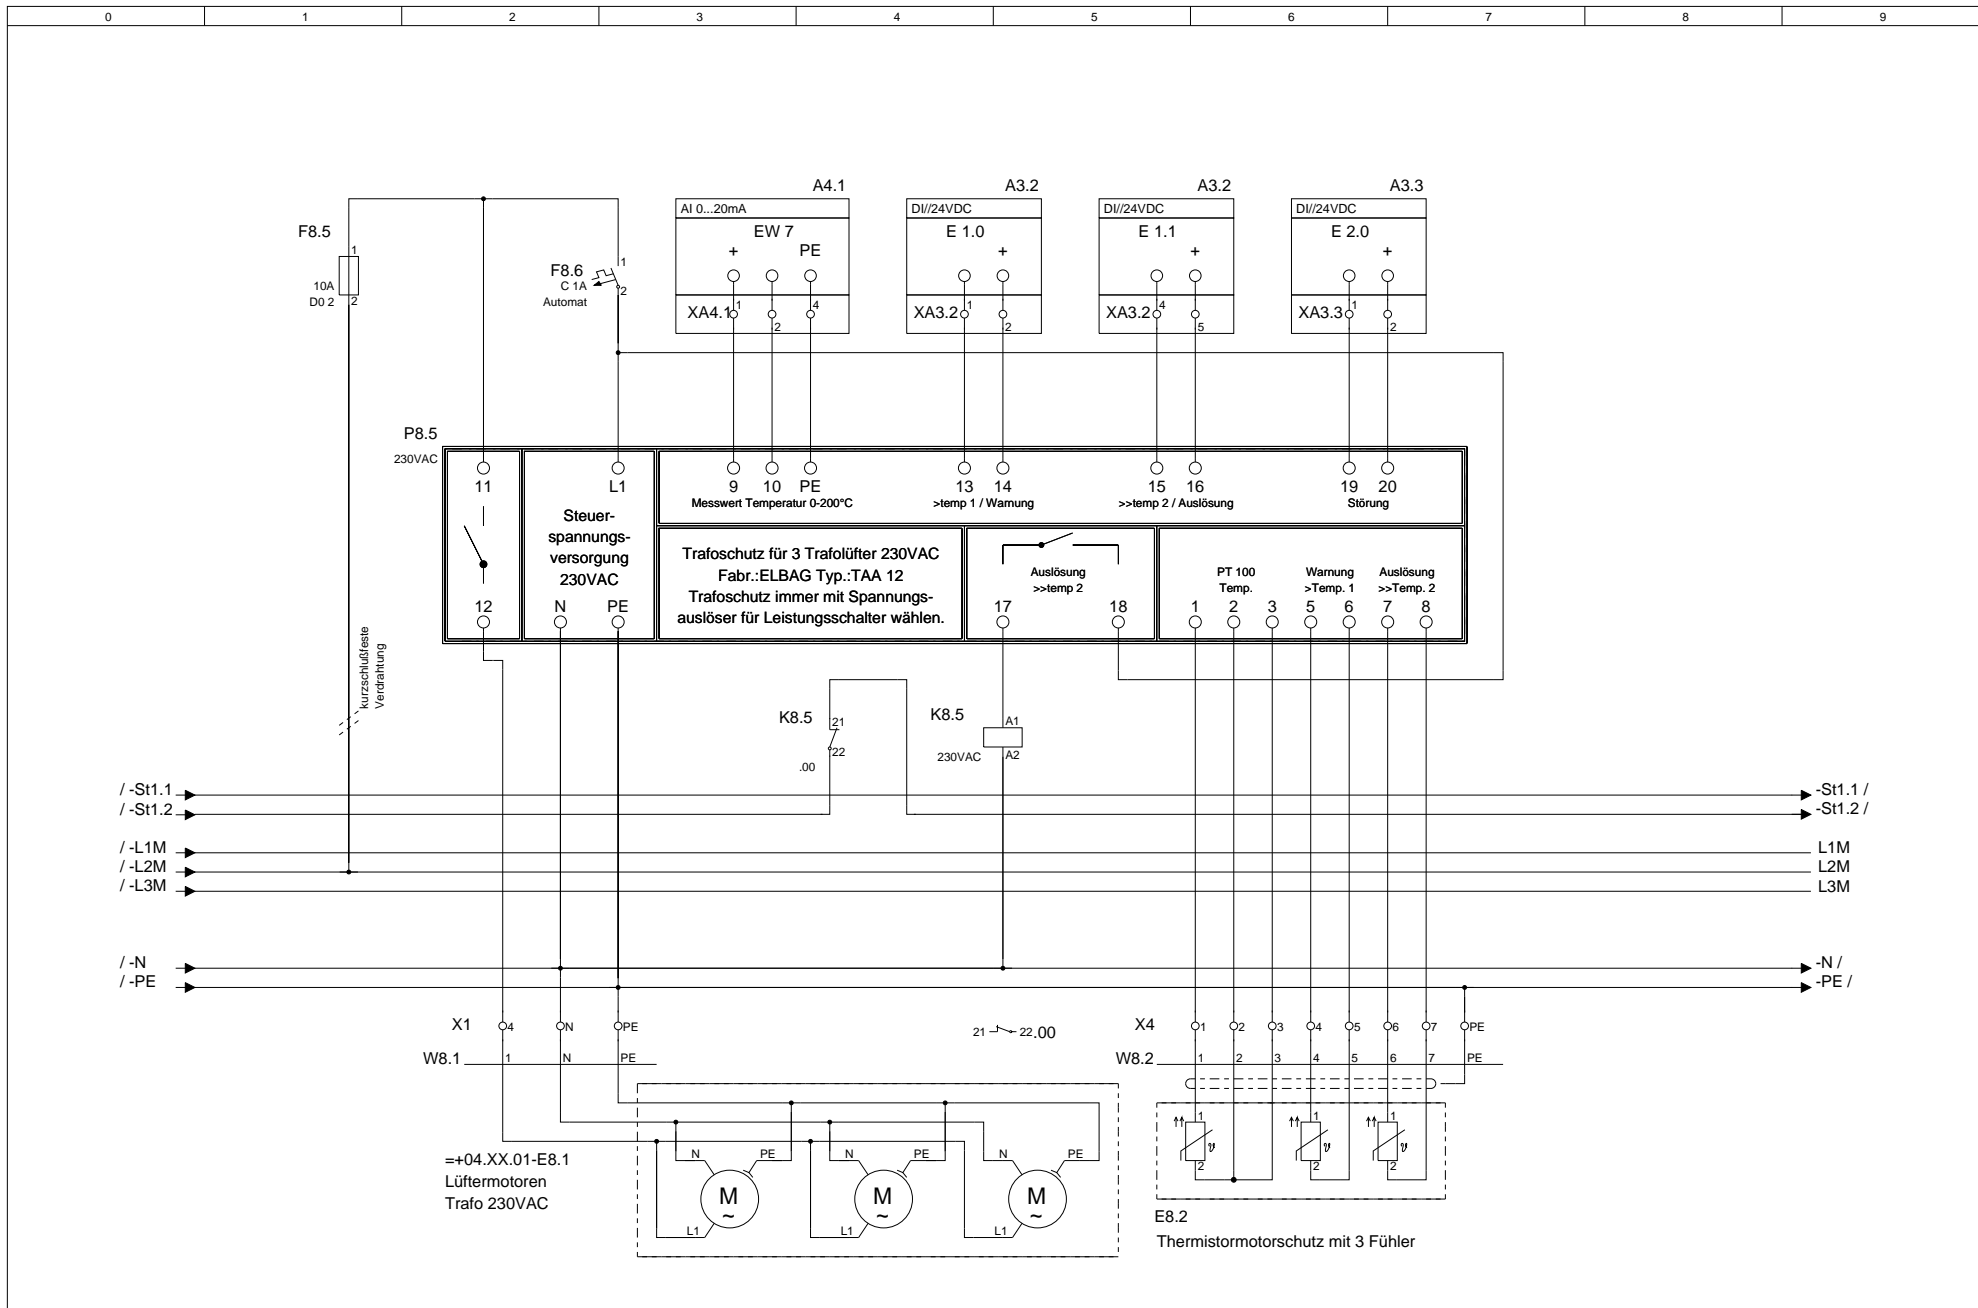


			Datum		MOSTec GbR	Telefon.: 03433-903498	Kundenname.:	Projektname.:	Feld Nr.:	Baugruppenebene.:	= F1
			Bearb.	null	Wyhraer Str.36	Telefax.: 03433-906538	MOSTec GbR	Musteranlage	1	18	+ M18
			Gepr.		04552 Neukirchen	e-Mail.: info@mostec.de	Verteilerkurzbezeichnung.:	Verteilerlangbezeichnung.:	Baugruppenbezeichnung.:		Blatt 11.1
Änderung	Datum	Name	Norm		Urspr.	Ers. f.	Ers. d.	UV1	Einspeisung - AV (400.0 A)		von Bl.

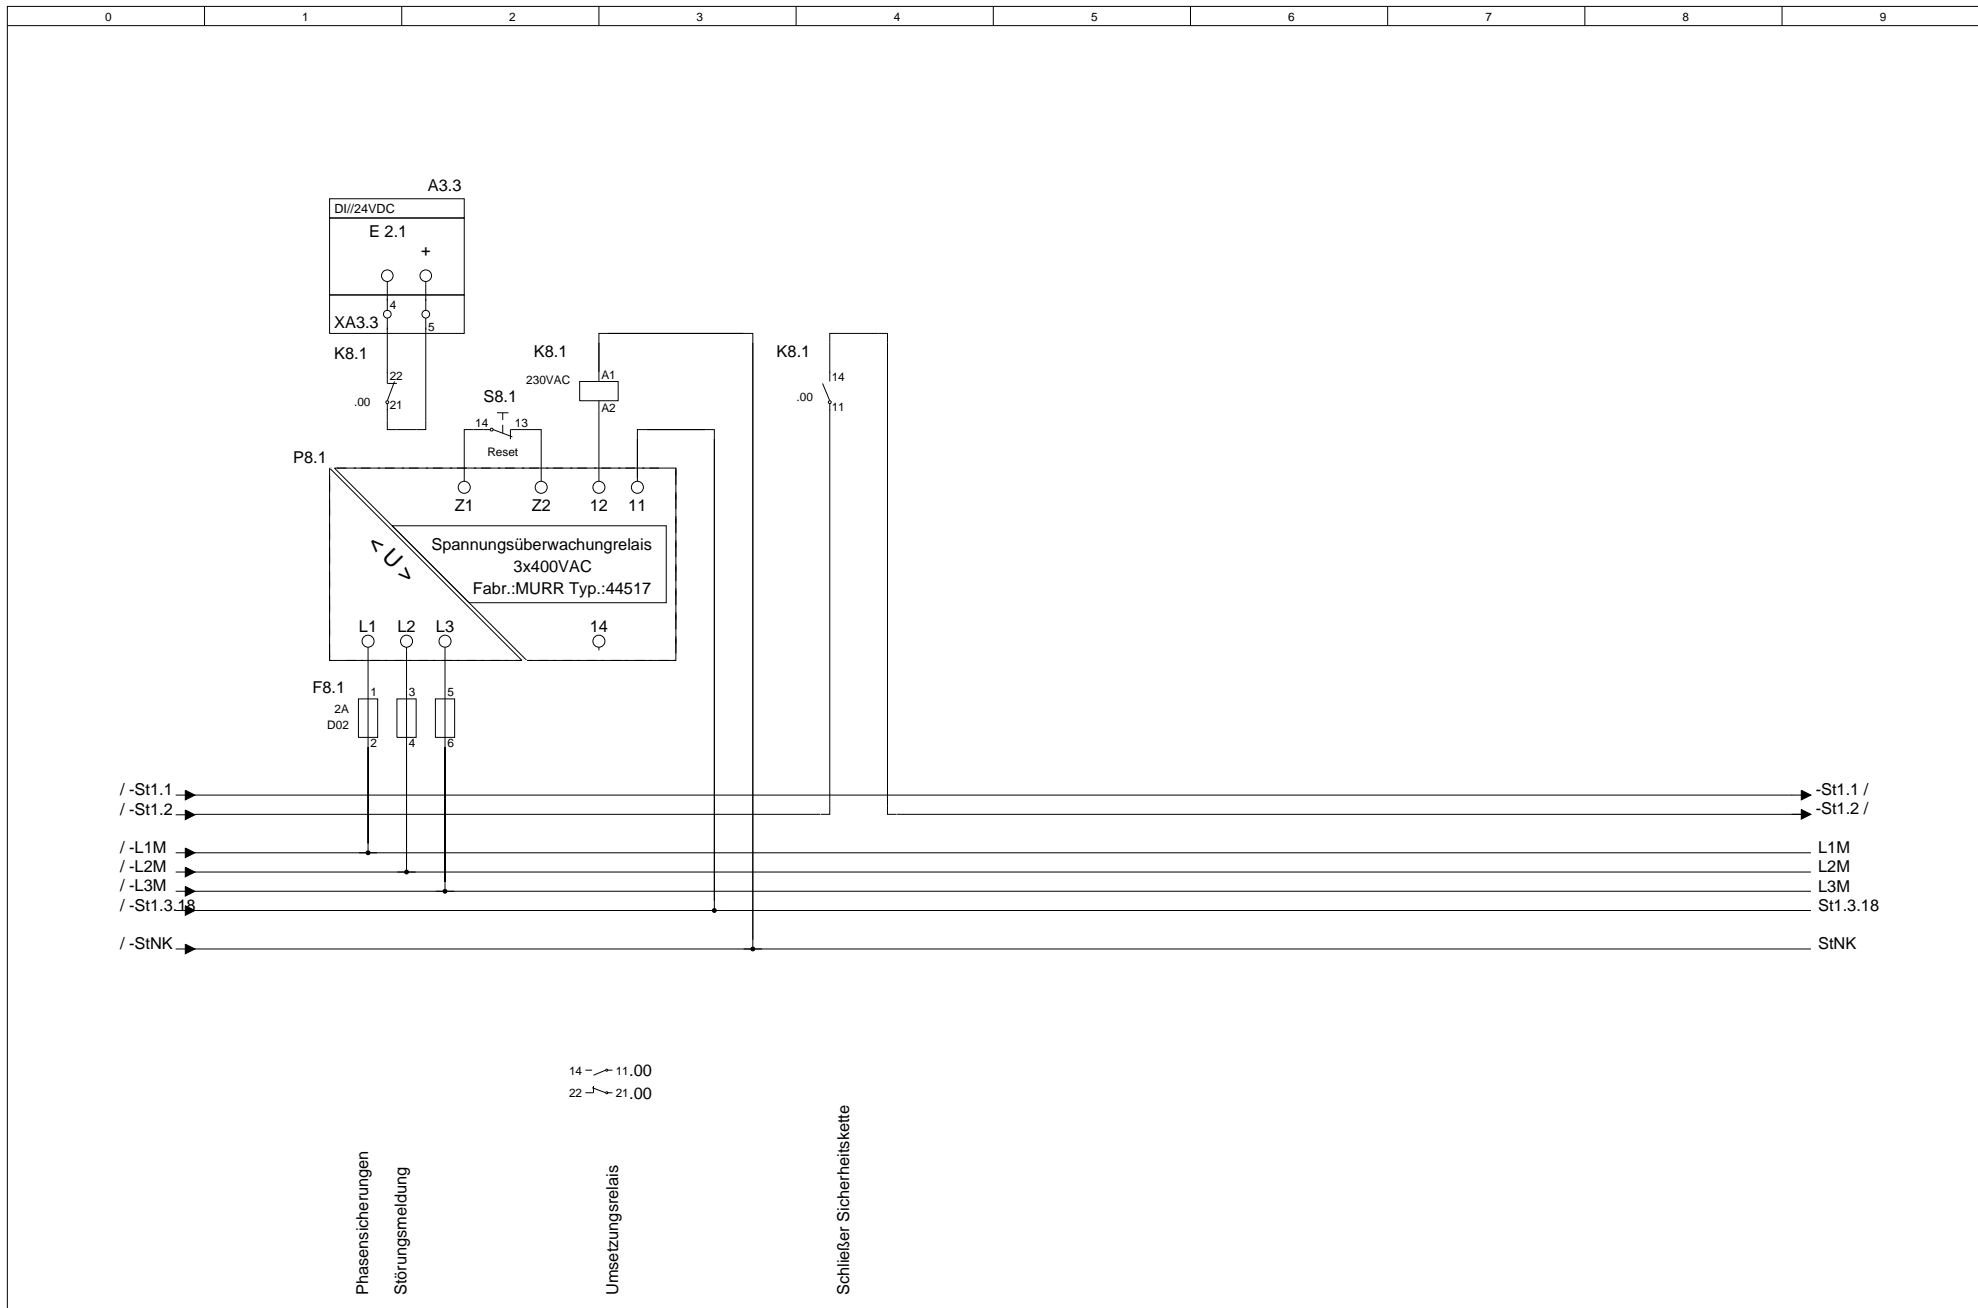

			Datum		MOSTec GbR	Telefon.: 03433-903498	Kundenname.:	Projektname.:	Feld Nr.:	Baugruppenebene.:	= F1
			Bearb	null	Wyhraer Str.36	Telefax.: 03433-906538	MOSTec GbR	Musteranlage	1	18	+ M18
			Gepr.		04552 Neukirchen	e-Mail.: info@mostec.de	Verteilerkurzbezeichnung.:	Kellergeschoss	Baugruppenbezeichnung.:		Blatt 11.2
Änderung	Datum	Name	Norm		Urspr.	Ers. f.	Ers. d.	UV1	Einspeisung - AV (400.0 A)		von Bl.



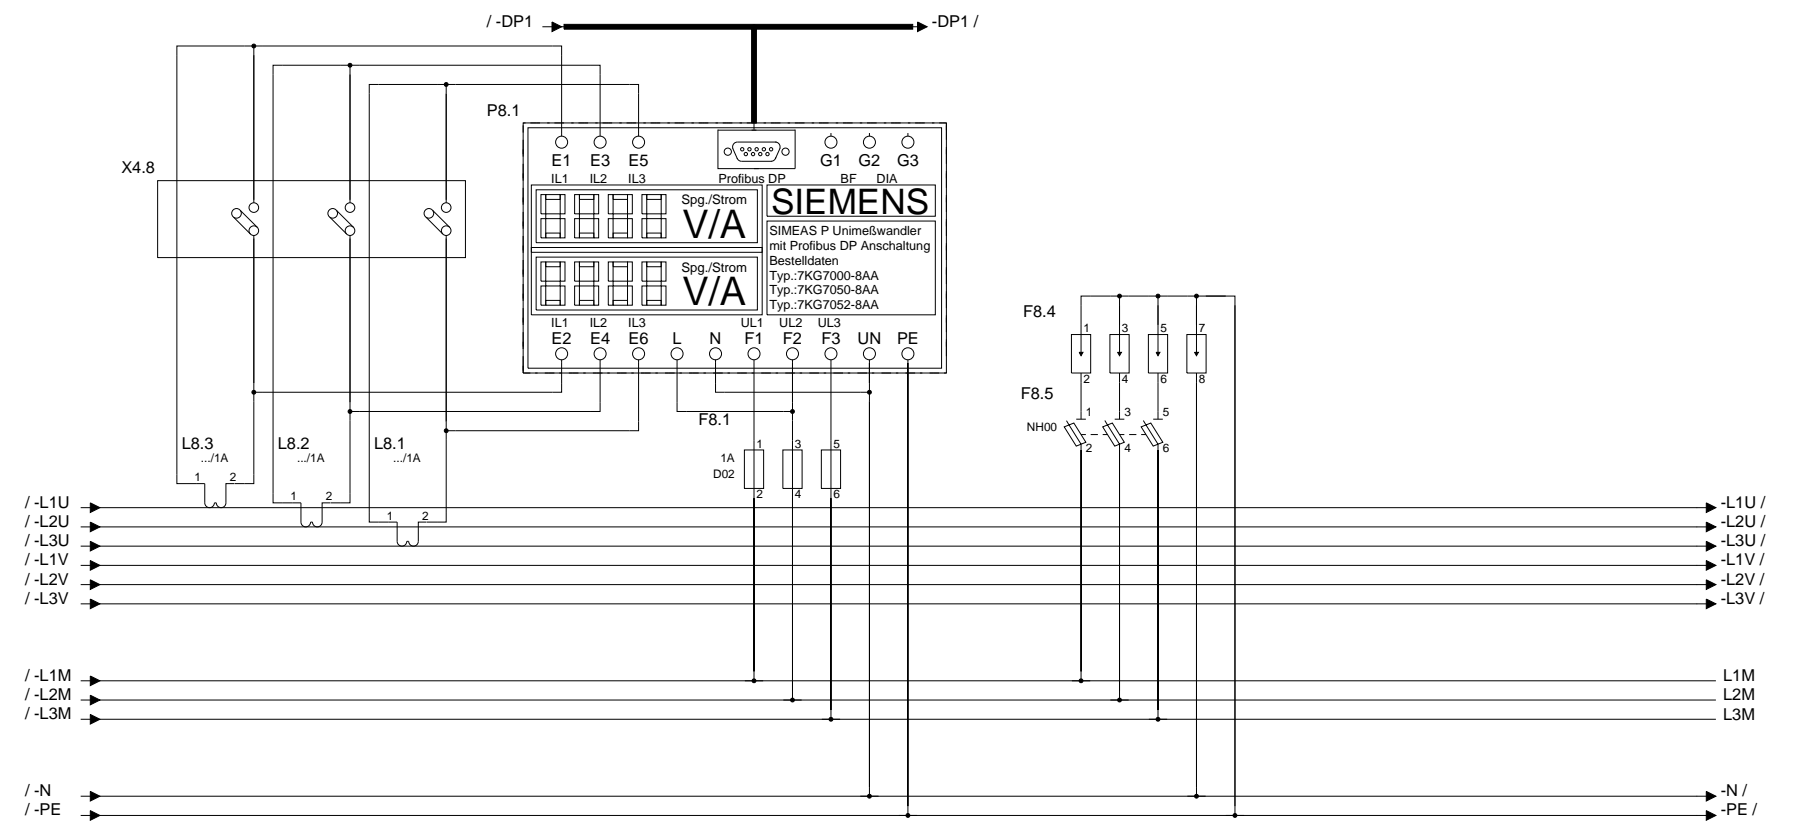

Trennklemmen für Wandler

Durchführungswandler  
....A/1A


Meßwertumformer  
0...1A/BUS DP

Phasensicherungen für Spg.messung


Vorsicherung NH-000 Blitzschutz

Klasse B  
4xFLT-25-400  
1xMPB 18/1-4  
Fabr.:Phönix

			Datum		MOSTec GbR Wyhraer Str.36	Telefon.: 03433-903498	Kundenname.: MOSTec GbR	Projektname.: Musteranlage	Feld Nr.: 1	Baugruppenebene.: 18	= F1 + M18
			Bearb	null	04552 Neukirchen	Telefax.: 03433-906538	Verteilerkurzbezeichnung.: UV1	Verteilerlangbezeichnung.: Kellergeschoss	Baugruppenbezeichnung.: Einspeisung - AV (400.0 A)		
Änderung	Datum	Name	Norm		Urspr.	Ers. f.	Ers. d.				Blatt 11.4 von Bl.

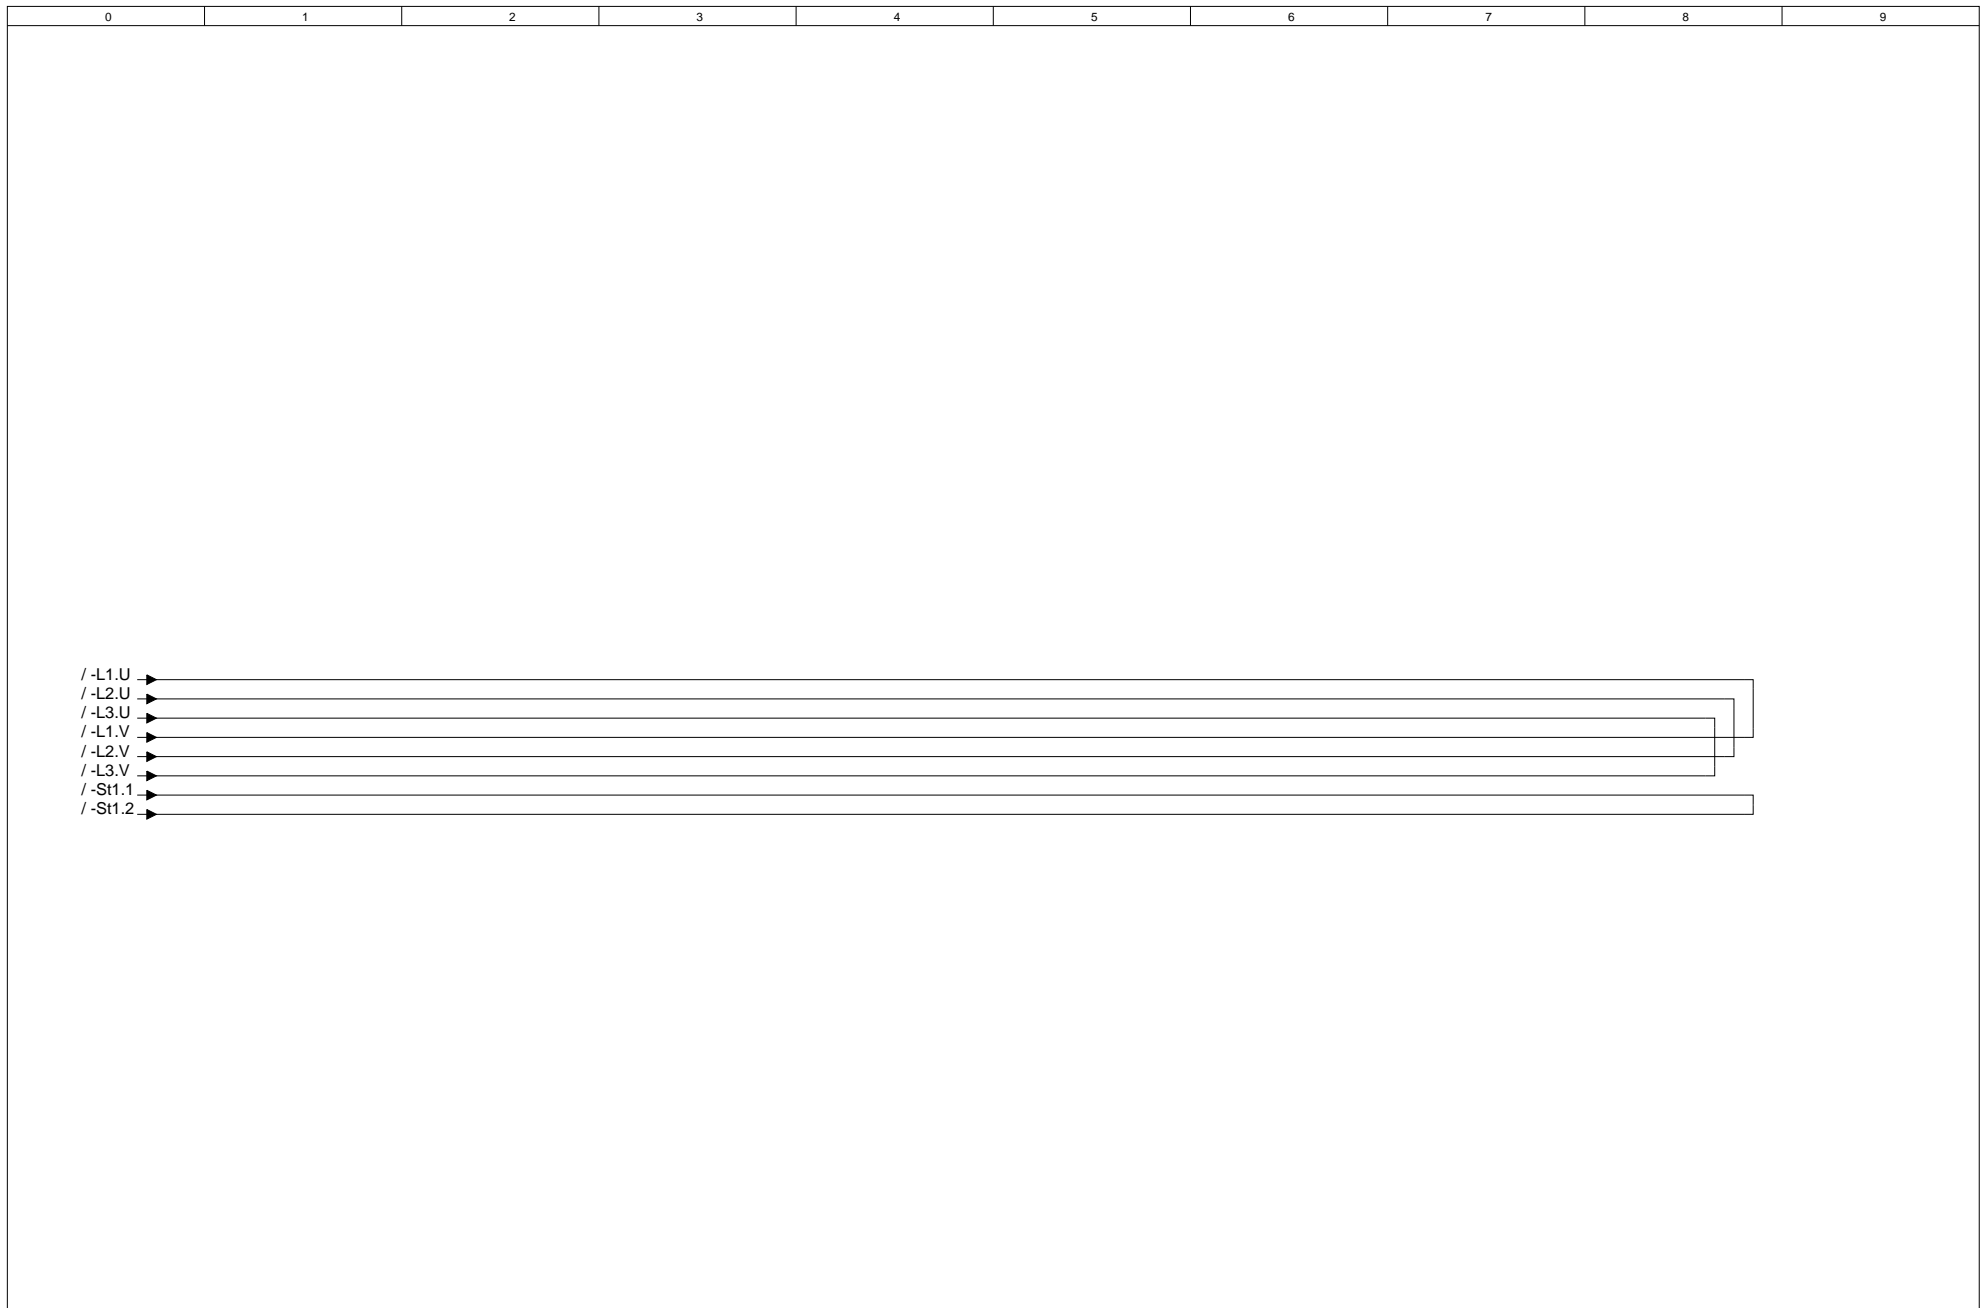


			Datum		<b>MOSTec GbR</b> Wyhraer Str.36 04552 Neukirchen	Telefon.: 03433-903498	Kundenname.: MOSTec GbR	Projektname.: Musteranlage	Feld Nr.: 1	Baugruppenebene.: 18	= F1
			Bearb	null		e-Mail.: info@mostec.de	Verteilerkurzbezeichnung.: UV1	Verteilerlangbezeichnung.: Kellergeschoss	Baugruppenbezeichnung.: Einspeisung - AV (400.0 A)	+ M18	
Änderung	Datum	Name	Norm			Urspr.	Ers. f.	Ers. d.			Blatt 11.5 von Bl.

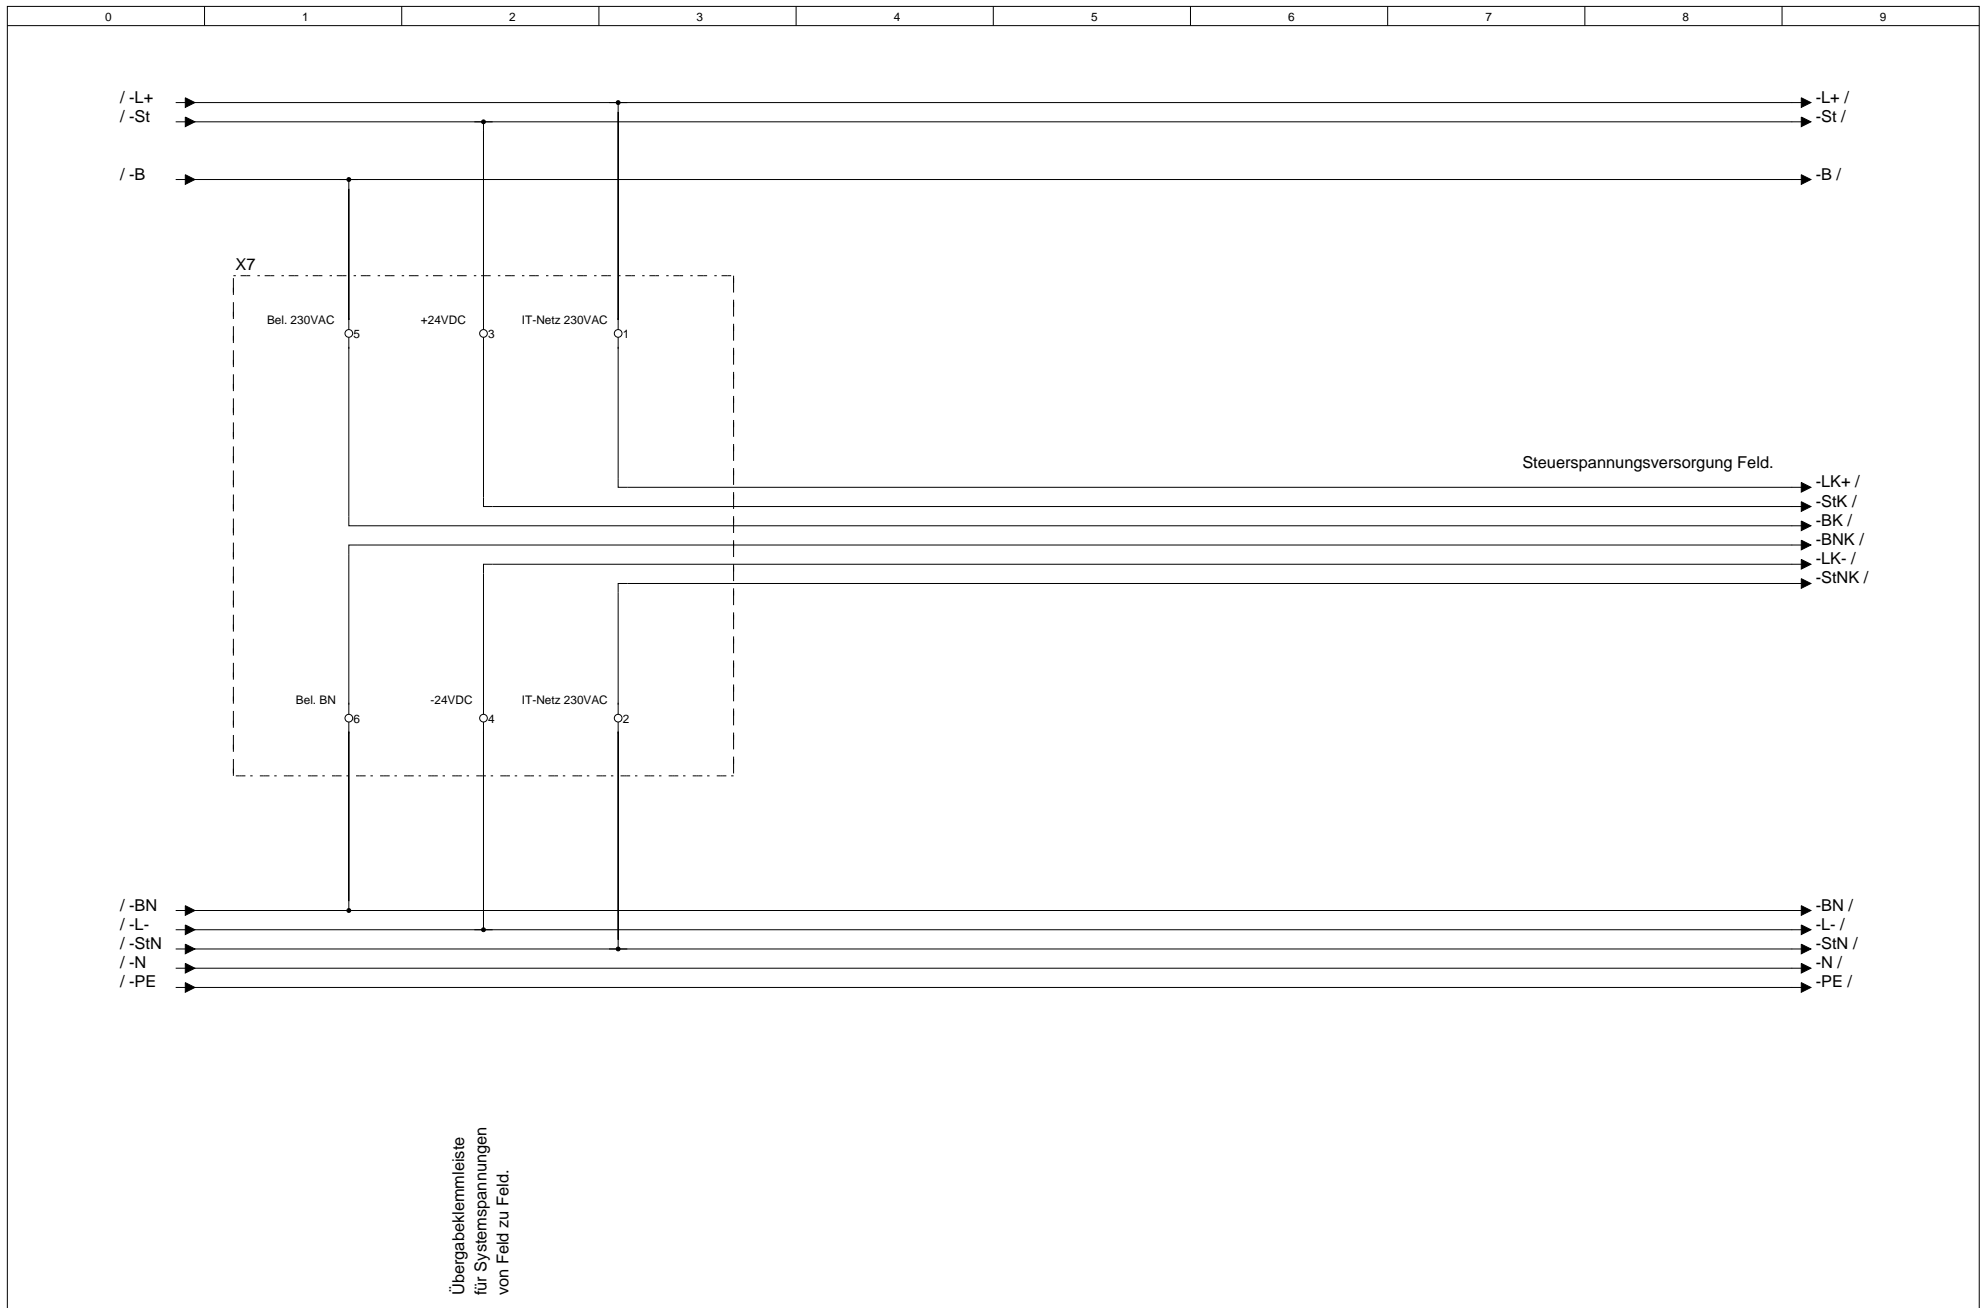

Übergabeklemmleiste  
für Systemspannungen  
von Feld zu Feld.


			Datum		<b>MOSTec GbR</b> Wyhraer Str.36 <b>04552 Neukirchen</b>	Telefon.: 03433-903498	Kundenname.: <b>MOSTec GbR</b>	Projektname.: <b>Musteranlage</b>	Feld Nr.: <b>2</b>	Baugruppenebene.: <b>0</b>	= F2
			Bearb.	null		e-Mail.: info@mostec.de	Verteilerkurzbezeichnung.: <b>UV1</b>	Verteilerlangbezeichnung.: <b>Kellergeschoss</b>	Baugruppenbezeichnung.: <b>Feldversorgung Feld 2</b>	+ M0	
Änderung	Datum	Name	Norm			Urspr.	Ers. f.	Ers. d.			

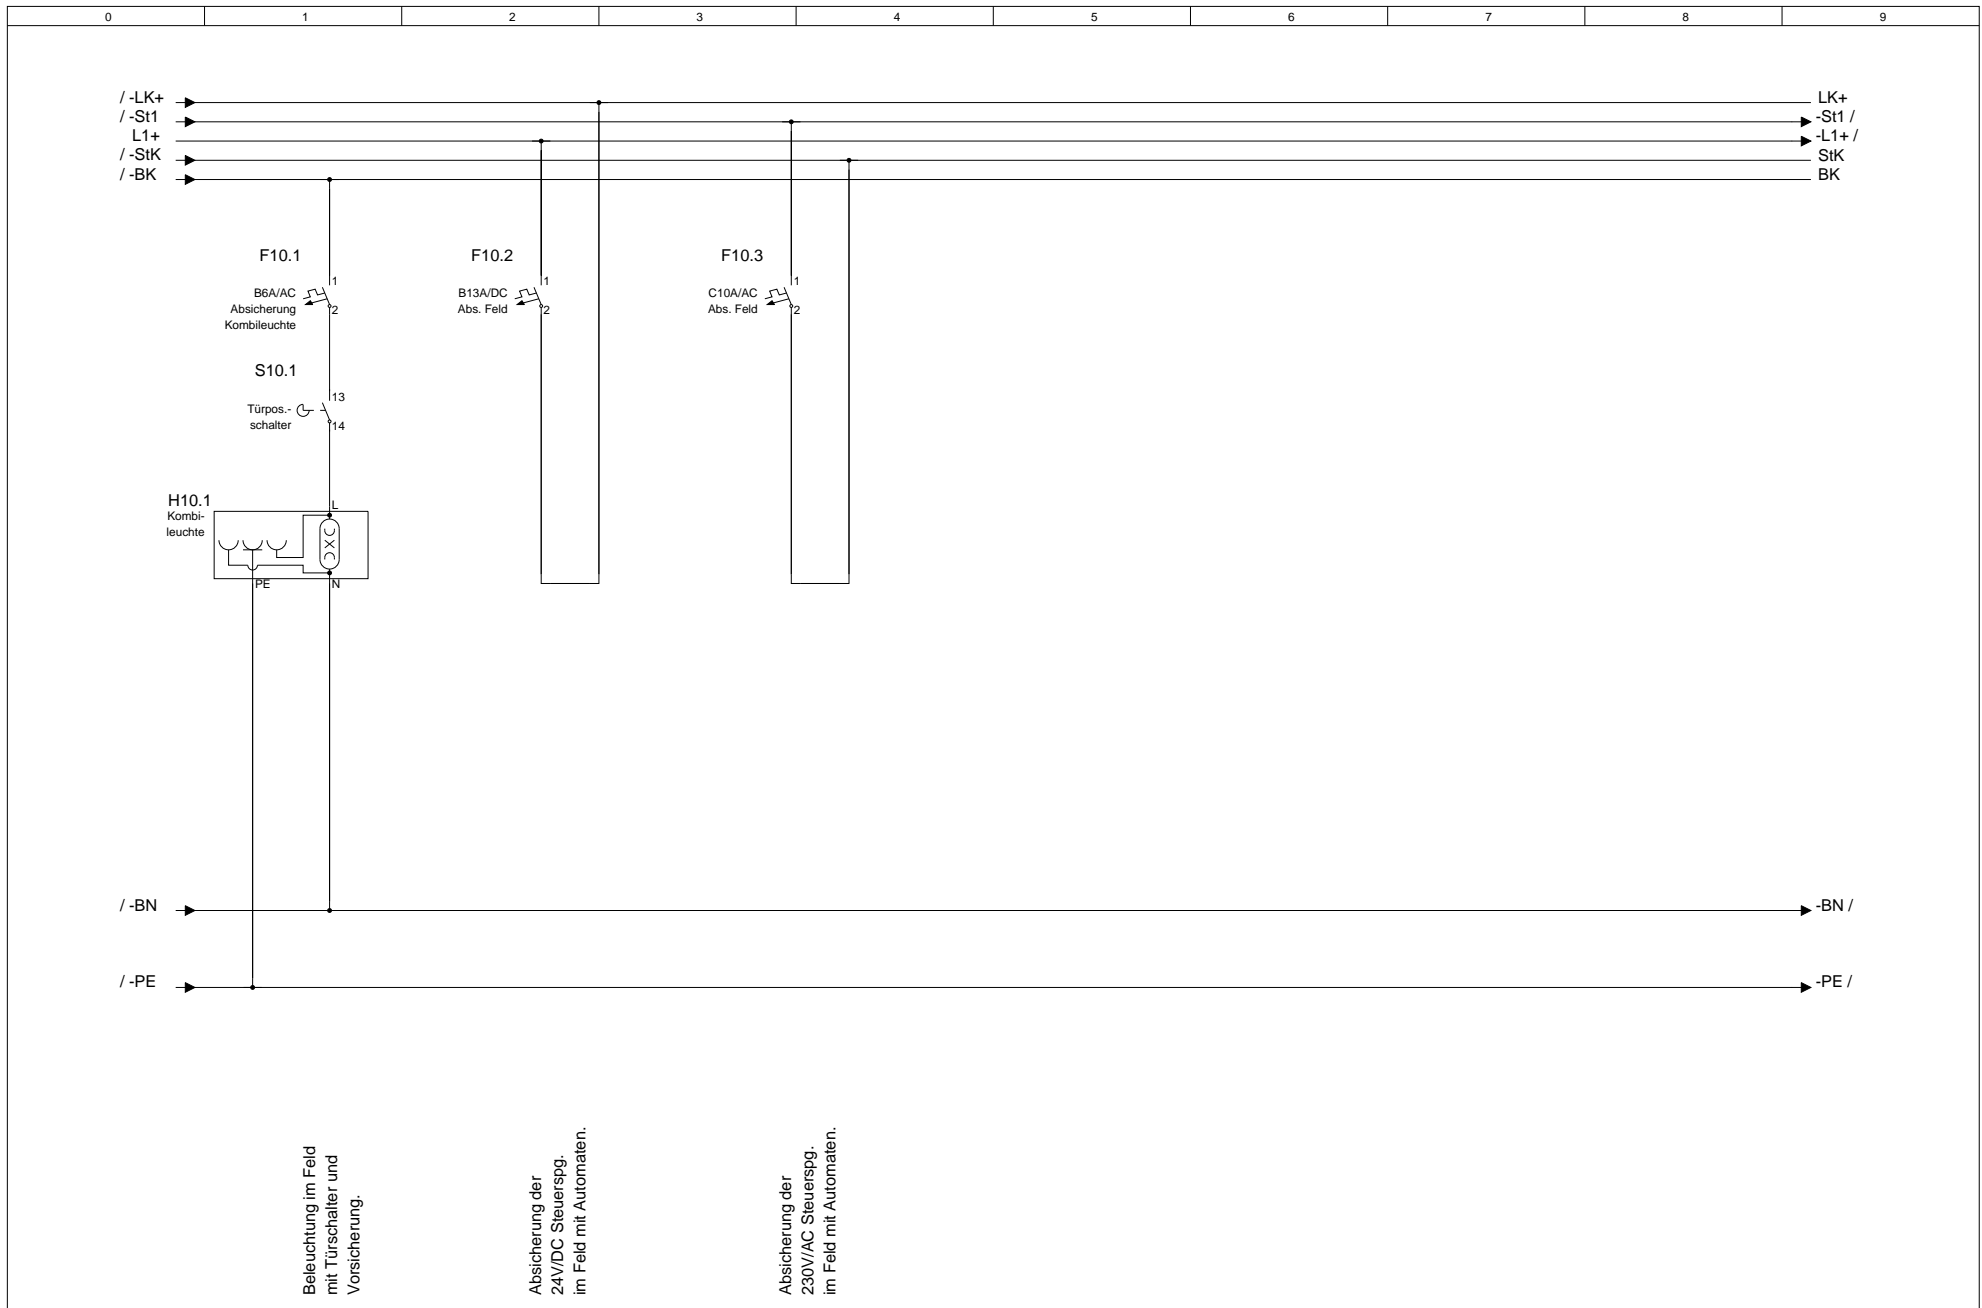


			Datum		MOSTec GbR	Telefon.: 03433-903498	Kundenname.:	Projektname.:	Feld Nr.:	Baugruppenebene.:	= F2
			Bearb.	null	Wyhraer Str.36	Telefax.: 03433-906538	MOSTec GbR	Musteranlage	2	0	+ M0
			Gepr.		04552 Neukirchen	e-Mail.: info@mostec.de	Verteilerkurzbezeichnung.:	Verteilerlangbezeichnung.:	Baugruppenbezeichnung.:		Blatt 13
Änderung	Datum	Name	Norm	Urspr.	Ers. f.	Ers. d.	UV1	Kellergeschoss	Schaltschrank-Beleuchtung Feld 2		von Bl.






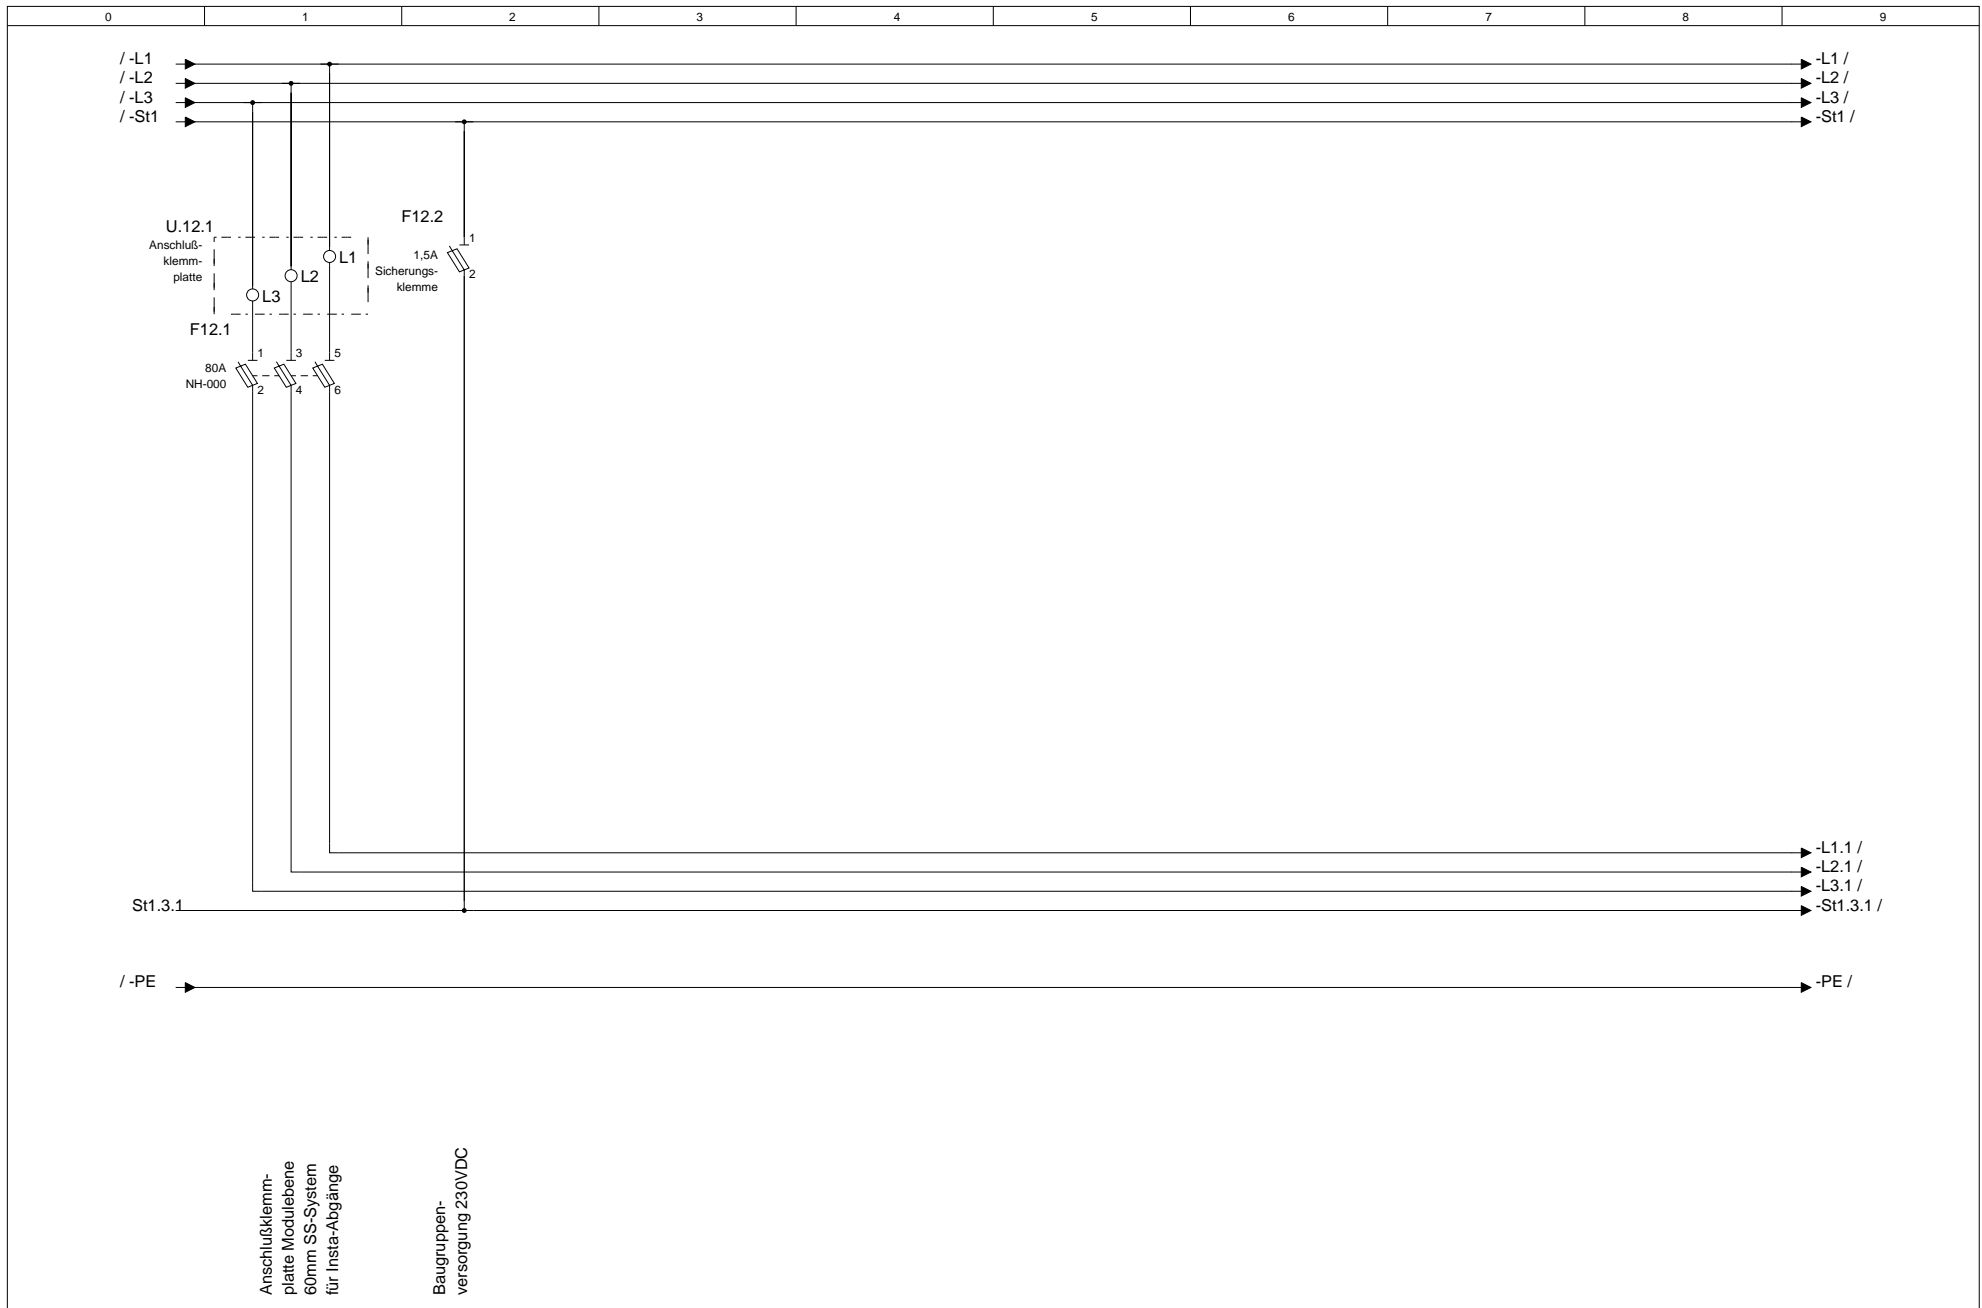


			Datum		MOSTec GbR	Telefon.: 03433-903498	Kundenname.:	Projektname.:	Feld Nr.:	Baugruppenebene.:	= F2
			Bearb.	null	Wyhraer Str.36	Telefax.: 03433-906538	MOSTec GbR	Musteranlage	2	1	+ M1
			Gepr.		04552 Neukirchen	e-Mail.: info@mostec.de	Verteilerkurzbezeichnung.:	Verteilerlangbezeichnung.:	Baugruppenbezeichnung.:		
Änderung	Datum	Name	Norm		Urspr.	Ers. f.	Ers. d.	UV1	Kellergeschoss	Modulplatte 1	Blatt 15 von Bl.

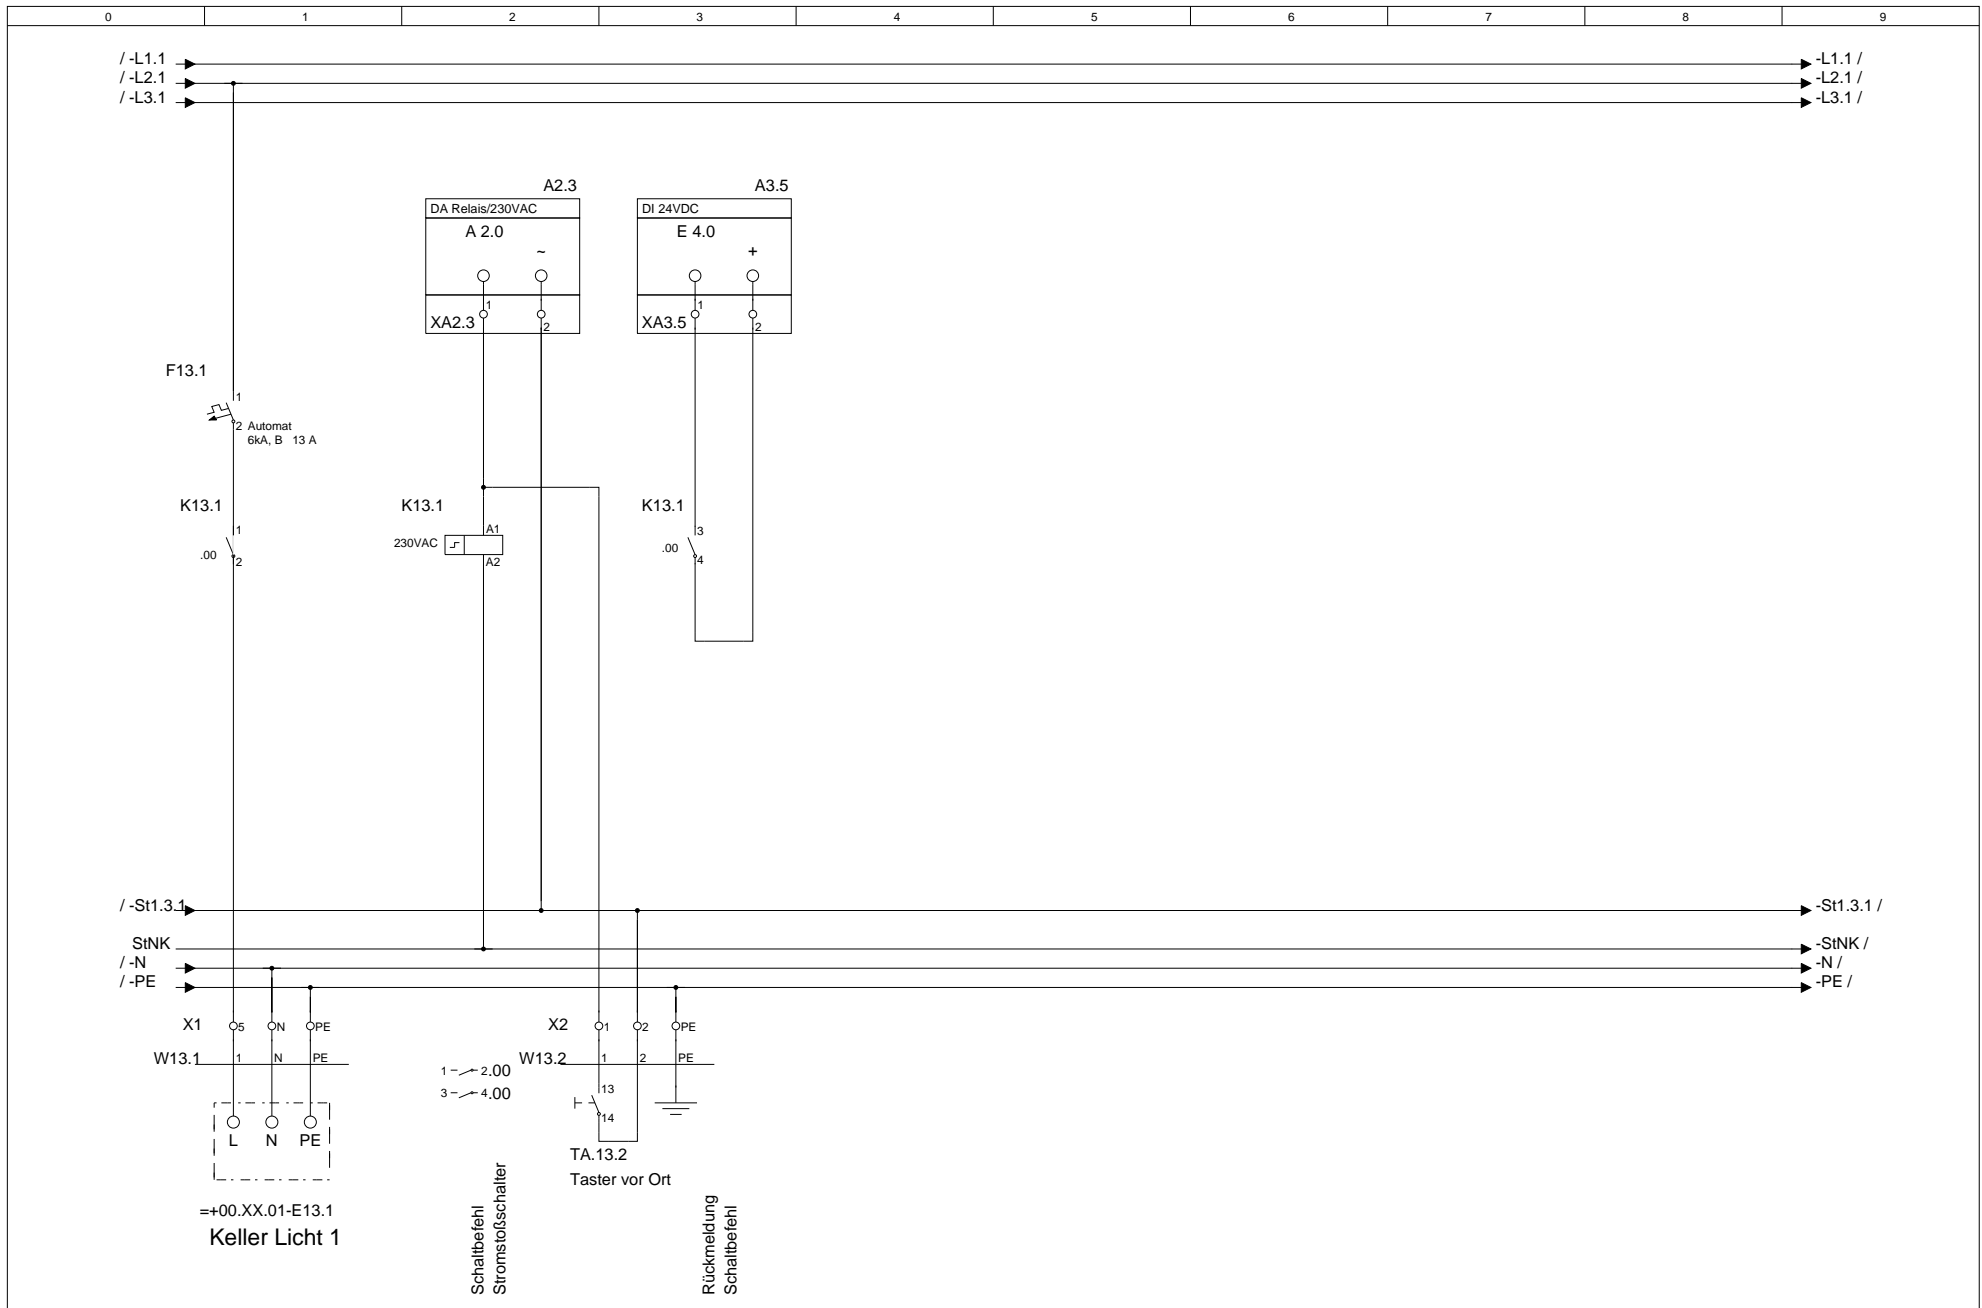


			Datum		MOStec GbR Wyhraer Str.36 04552 Neukirchen	Telefon.: 03433-903498	Kundenname.: MOStec GbR	Projektname.: Musteranlage	Feld Nr.: 2	Baugruppenebene.: 1	= F2
			Bearb.	null			Telefax.: 03433-906538	Verteilerlangbezeichnung.: Kellergeschoss		+ M1	
			Gepr.				e-Mail.: info@mostec.de	Baugruppenbezeichnung.: Keller Licht 1			
Änderung	Datum	Name	Norm		Urspr.	Ers. f.	Ers. d.	UV1			Blatt 16 von Bl.

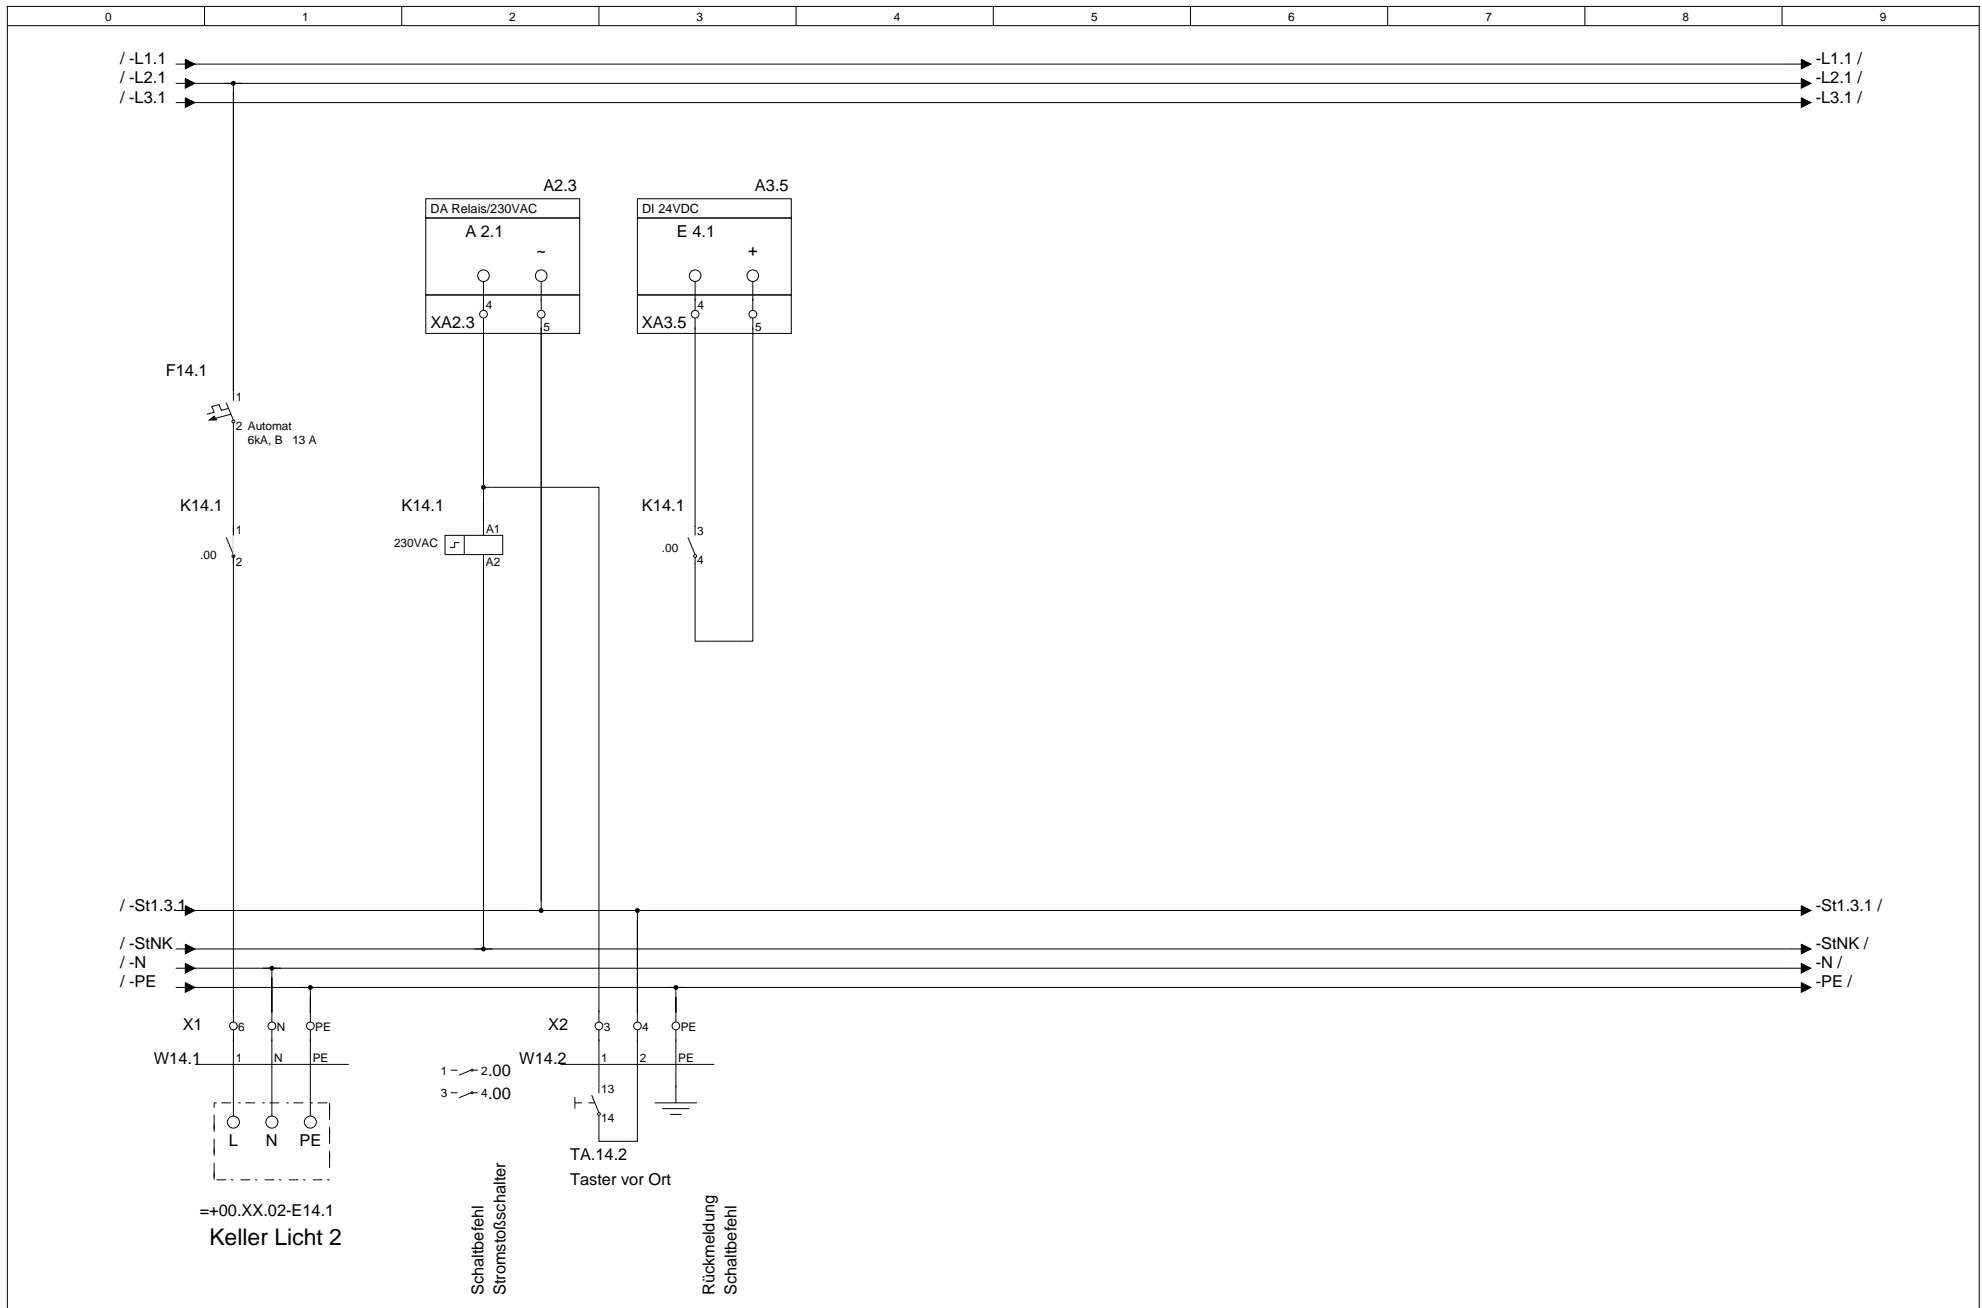


			Datum		MOStec GbR Wyhraer Str.36 04552 Neukirchen	Telefon.: 03433-903498	Kundenname.: MOStec GbR	Projektname.: Musteranlage	Feld Nr.: 2	Baugruppenebene.: 1	= F2 + M1	
			Bearb.	null			Telefax.: 03433-906538	Verteilerlangbezeichnung.: Kellergeschoss	Baugruppenbezeichnung.: Keller Licht 2			Blatt 17
			Gepr.				e-Mail.: info@mostec.de	UV1				von Bl.
Änderung	Datum	Name	Norm		Urspr.	Ers. f.	Ers. d.					

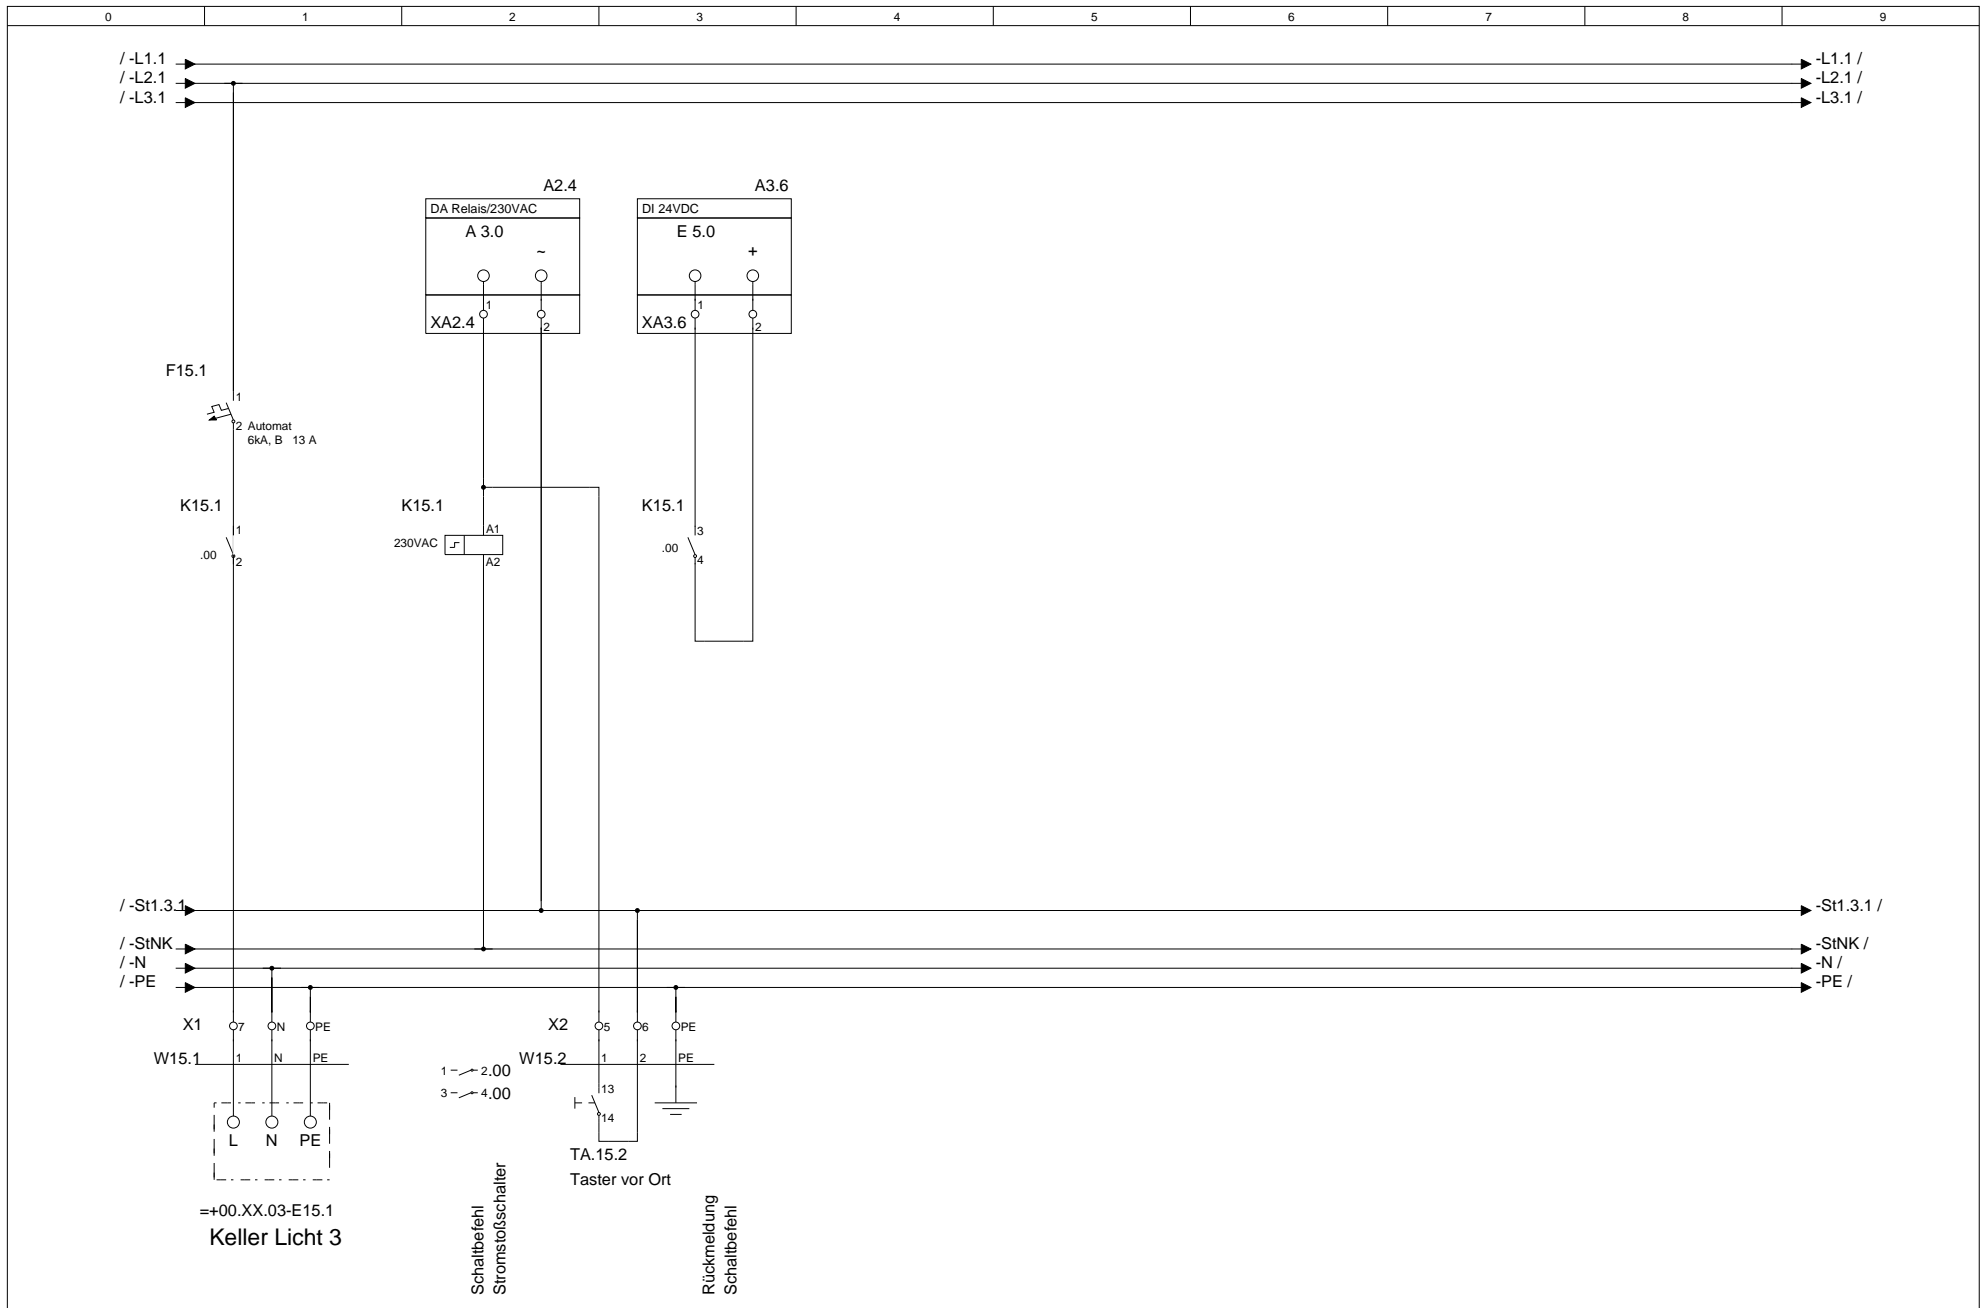


			Datum		MOStec GbR Wyhraer Str.36 04552 Neukirchen	Telefon.: 03433-903498	Kundenname.: MOStec GbR	Projektname.: Musteranlage	Feld Nr.: 2	Baugruppenebene.: 1	= F2 + M1
			Bearb.	null		e-Mail.: info@mostec.de	Verteilerlangbezeichnung.: Kellergeschoss	Baugruppenbezeichnung.: Keller Licht 3			
Änderung	Datum	Name	Norm			Urspr.	Ers. f.	Ers. d.	UV1		

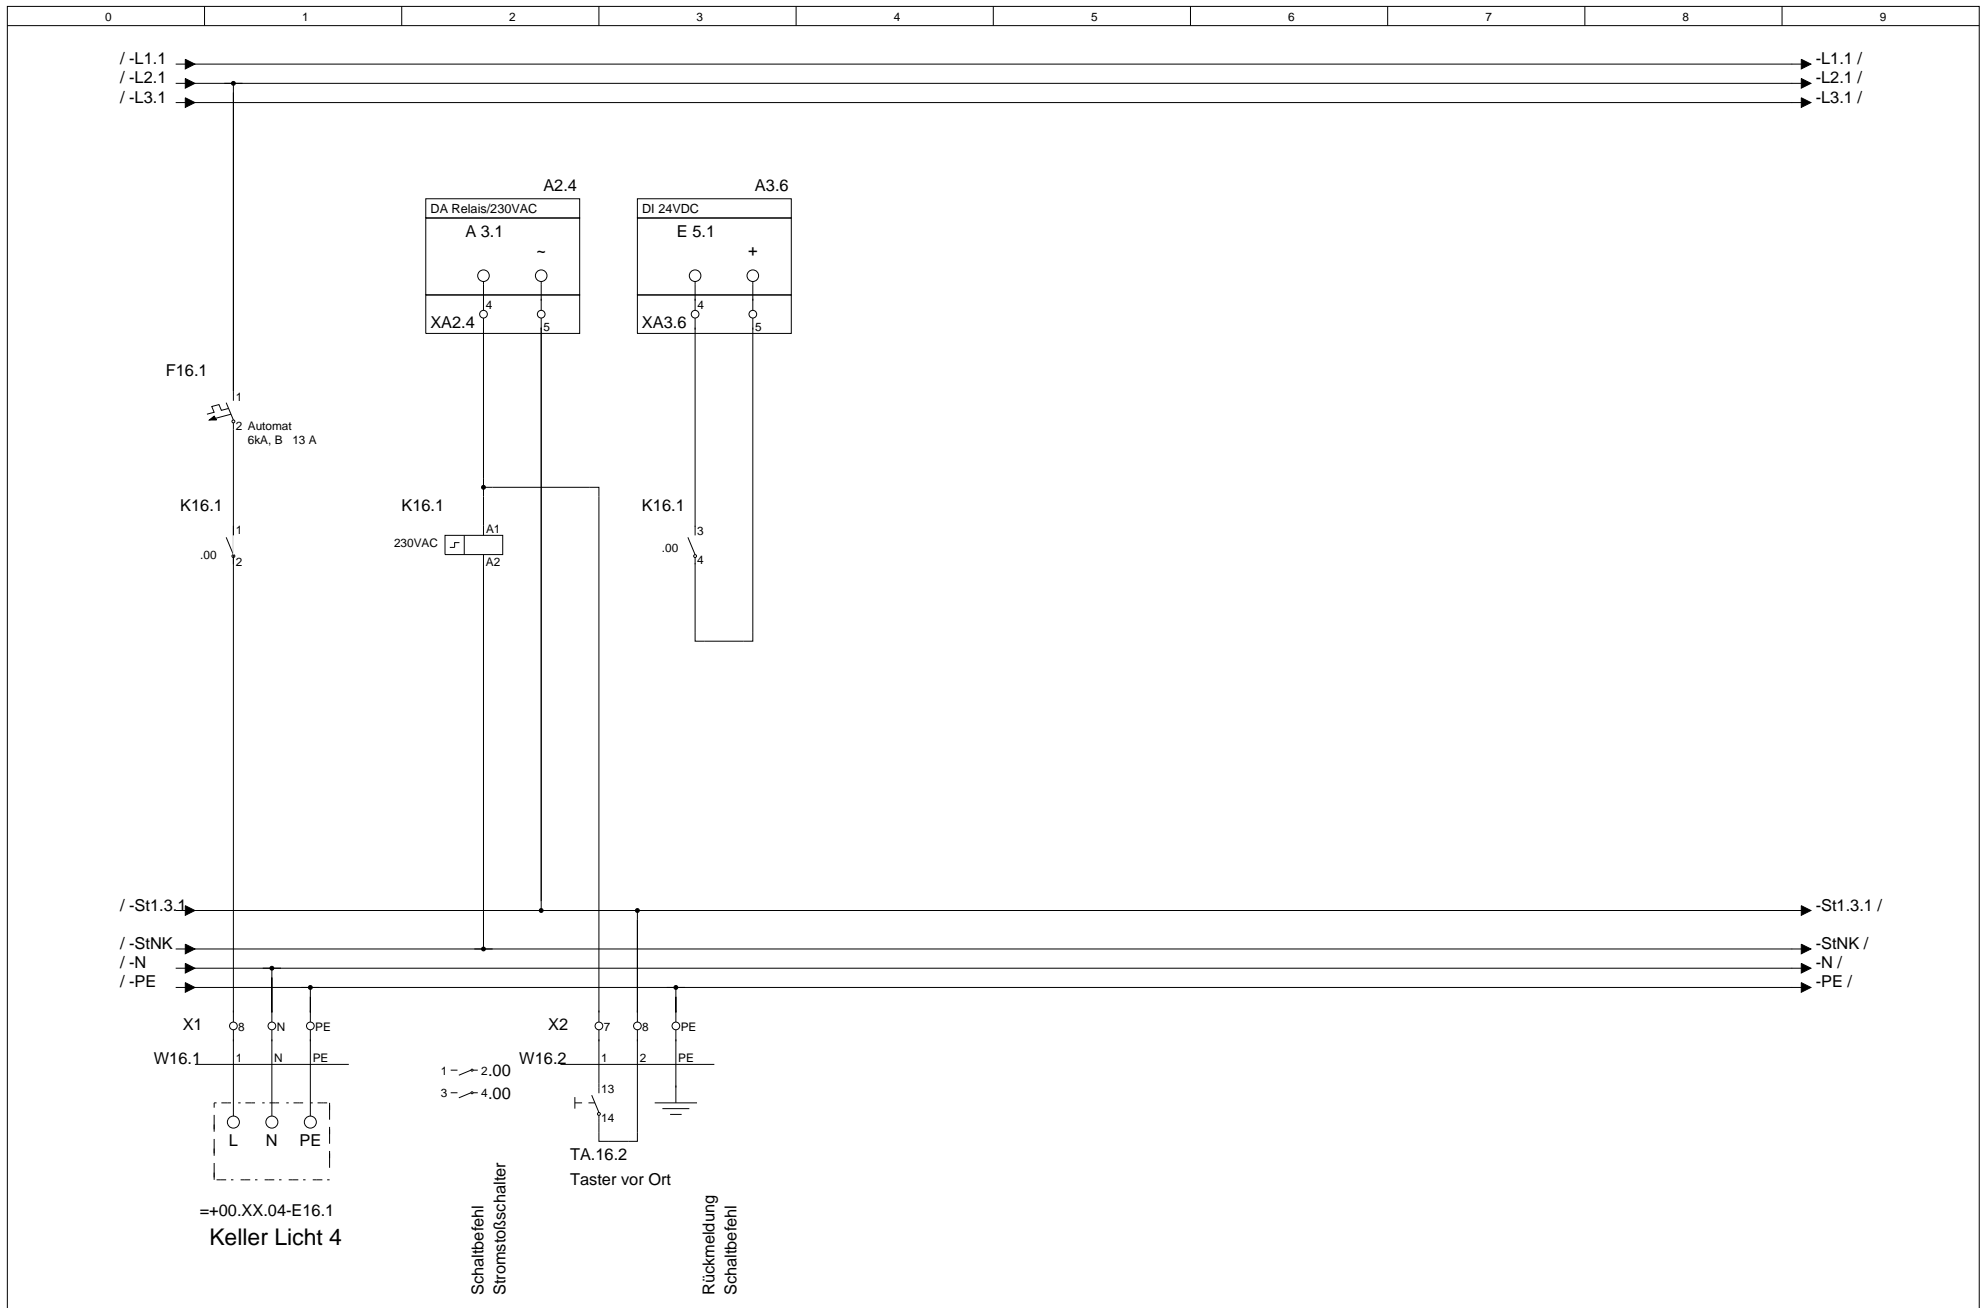


				MOStec GbR Wyhraer Str.36 04552 Neukirchen		Telefon.: 03433-903498 Telefax.: 03433-906538 e-Mail.: info@mostec.de		Kundenname.: MOStec GbR Verteilerkurzbezeichnung.: UV1		Projektname.: Musteranlage Verteilerlangbezeichnung.: Kellergeschoss		Feld Nr.: 2 Baugruppenbezeichnung.: Keller Licht 4		Baugruppenebene.: 1 = F2 + M1	
Änderung	Datum	Name	Norm	Urspr.	Ers. f.	Ers. d.								Blatt 19	von Bl.

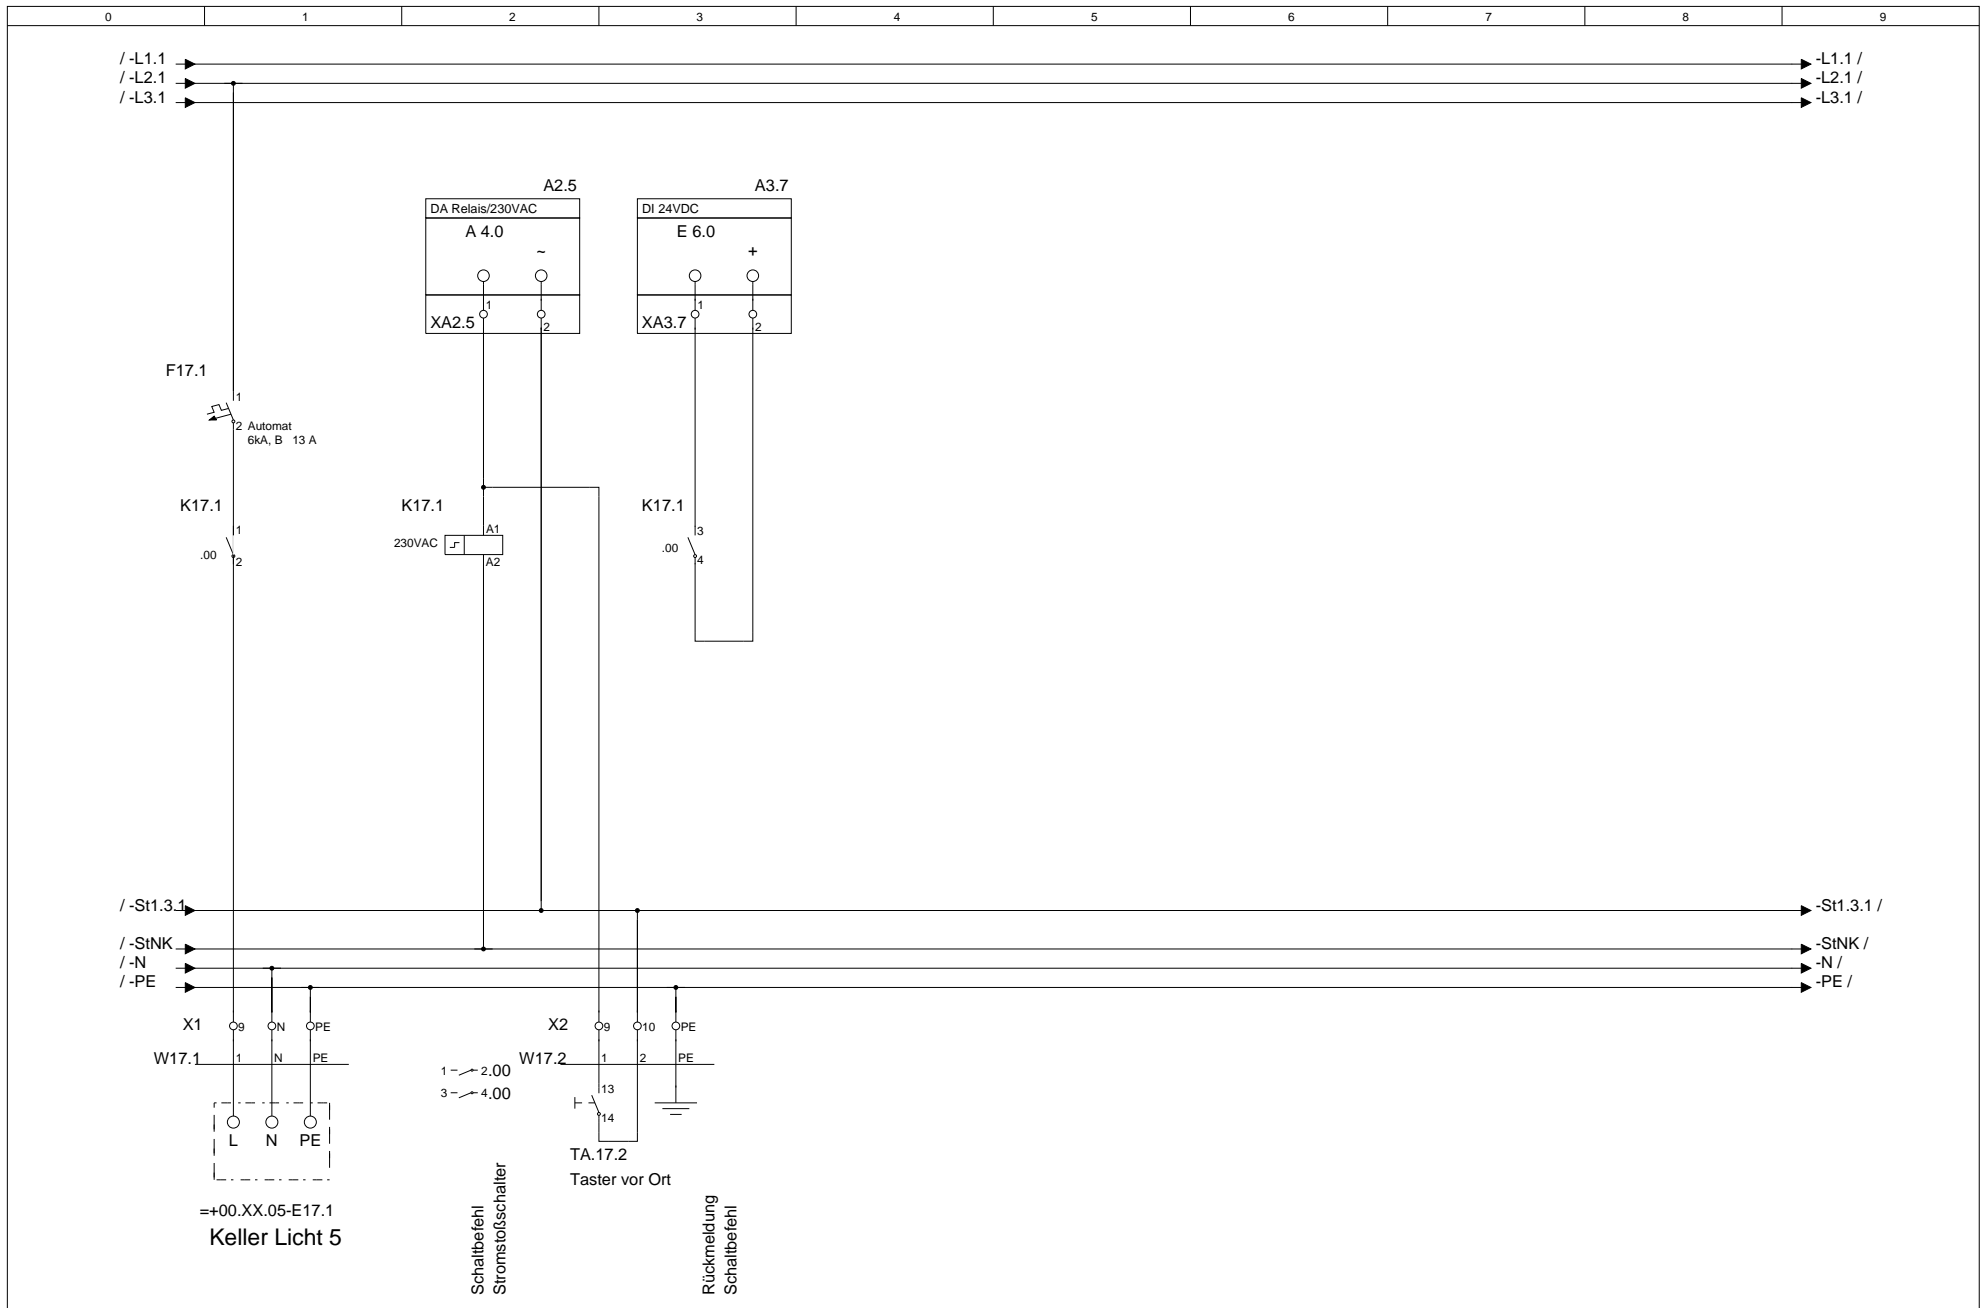

			Datum		MOStec GbR Wyhraer Str.36 04552 Neukirchen	Telefon.: 03433-903498	Kundenname.: MOStec GbR	Projektname.: Musteranlage	Feld Nr.: 2	Baugruppenebene.: 1	= F2 + M1
			Bearb.	null		e-Mail.: info@mostec.de	Verteilerlangbezeichnung.: Kellergeschoss	Baugruppenbezeichnung.: Keller Licht 5			
Änderung	Datum	Name	Norm			Urspr.	Ers. f.	Ers. d.	UV1		

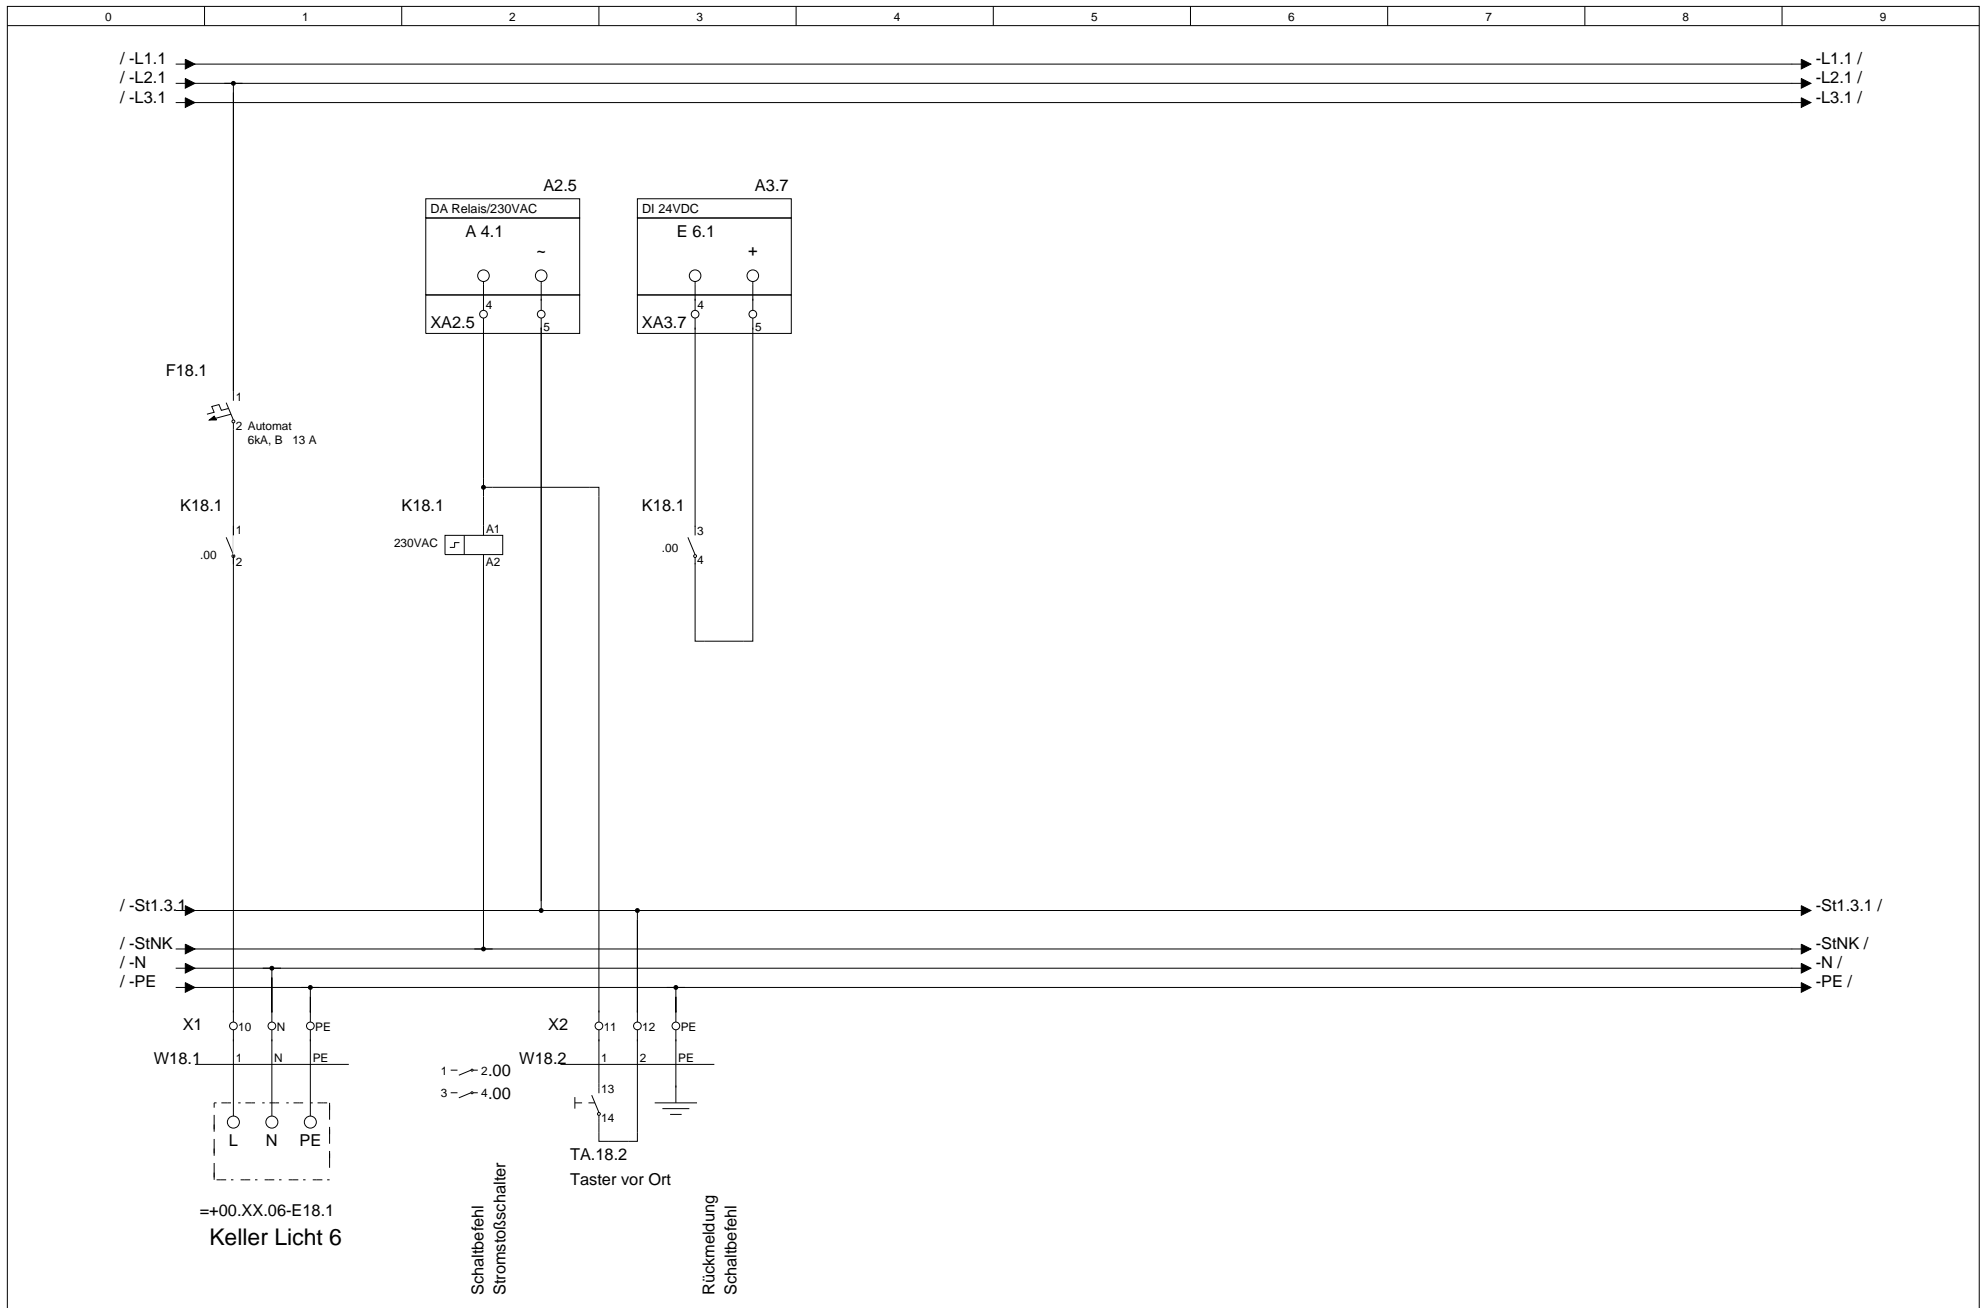


				MOStec GbR Wyhraer Str.36 04552 Neukirchen		Telefon.: 03433-903498 Telefax.: 03433-906538 e-Mail.: info@mostec.de		Kundenname.: MOStec GbR Verteilerkurzbezeichnung.: UV1		Projektname.: Musteranlage Verteilerlangbezeichnung.: Kellergeschoss		Feld Nr.: 2 Baugruppenbezeichnung.: Keller Licht 6		Baugruppenebene.: 1 = F2 + M1	
Änderung	Datum	Name	Norm	Urspr.	Ers. f.	Ers. d.								Blatt 21 von	Bl.

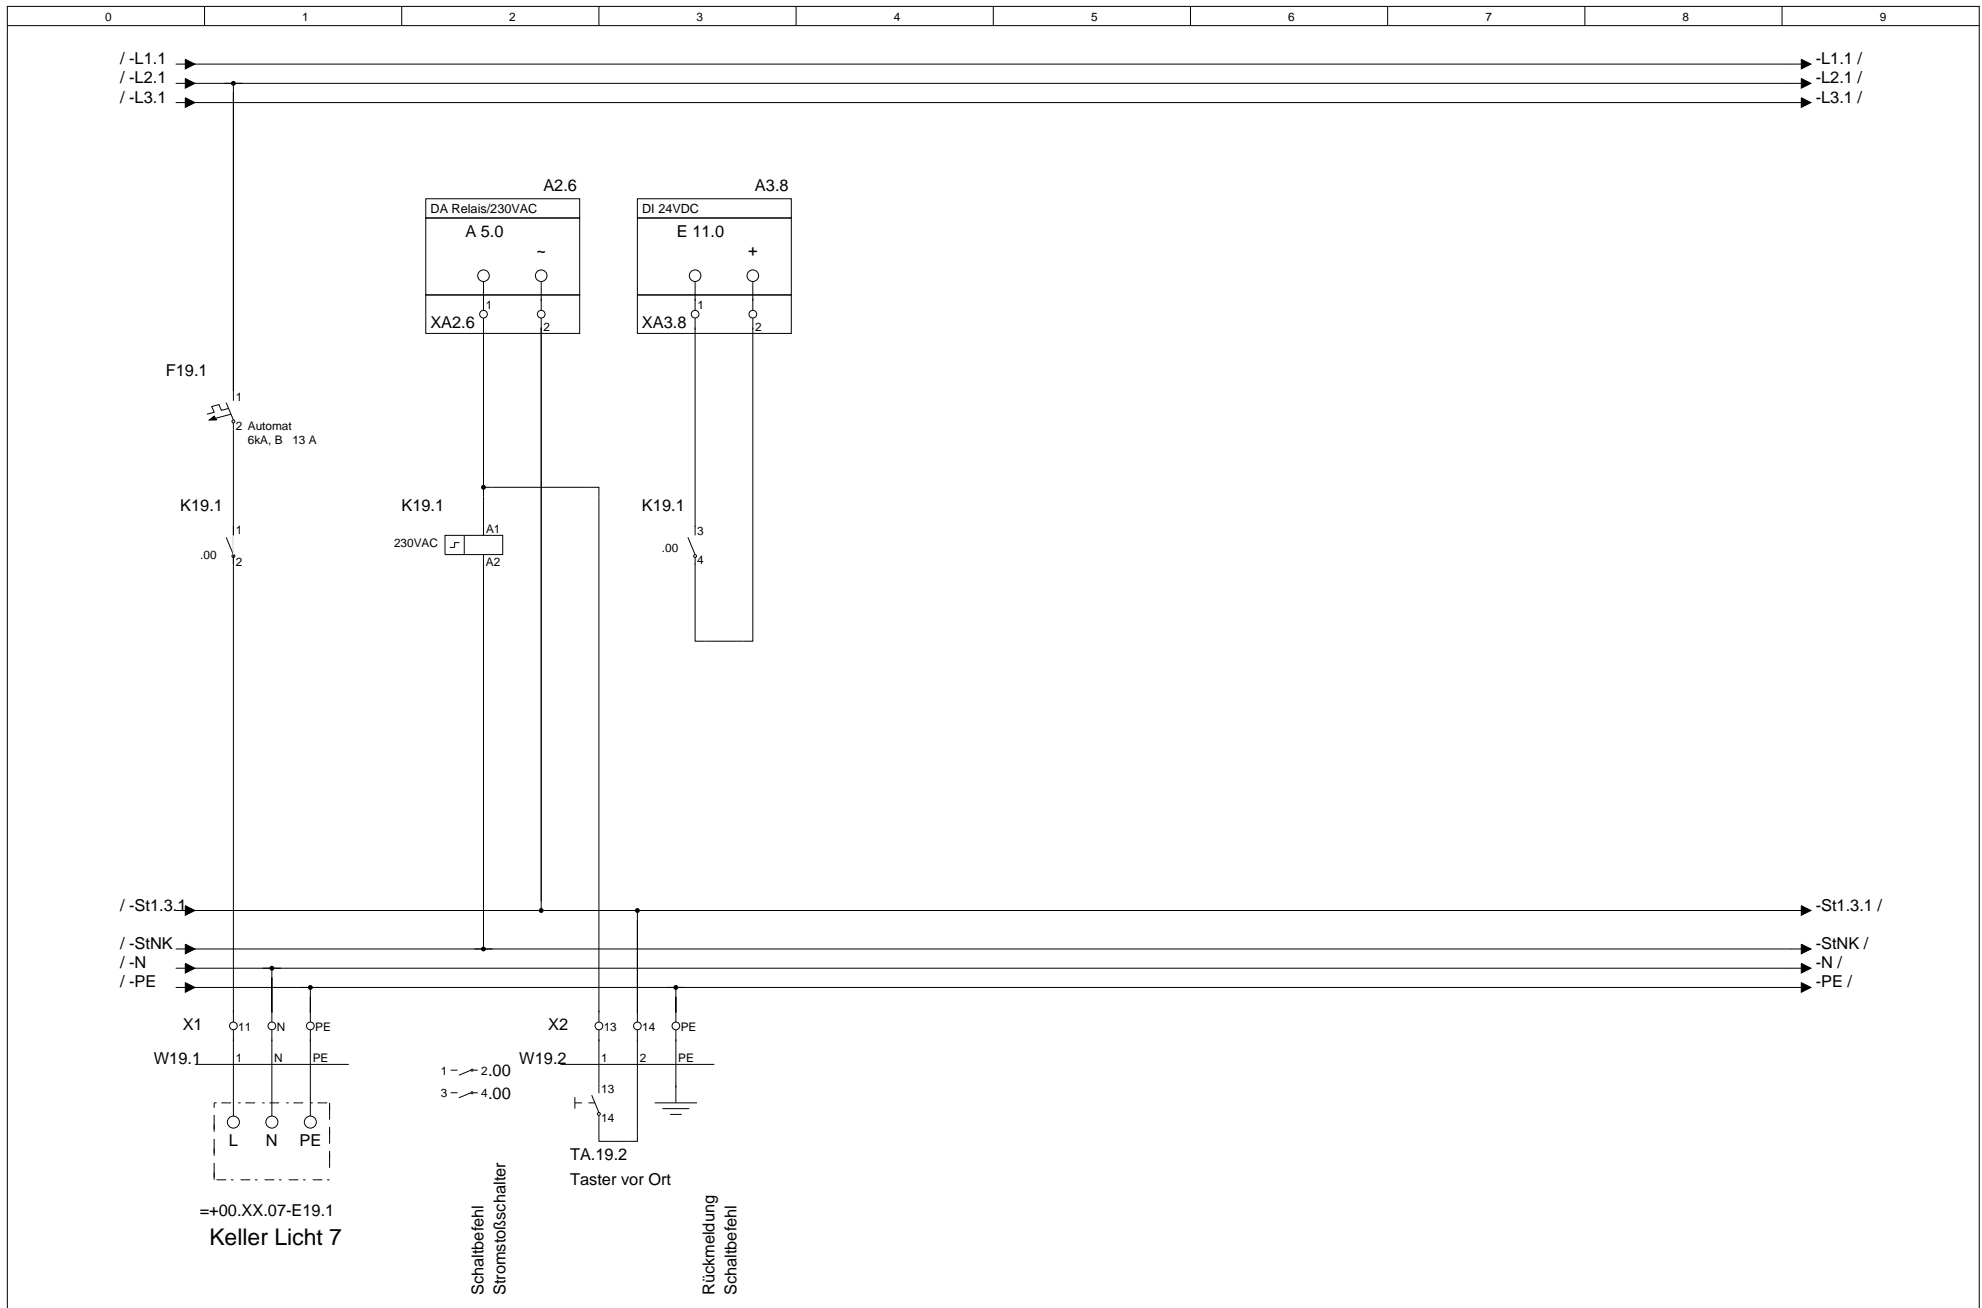


			Datum		MOStec GbR Wyhraer Str.36 04552 Neukirchen	Telefon.: 03433-903498	Kundenname.: MOStec GbR	Projektname.: Musteranlage	Feld Nr.: 2	Baugruppenebene.: 1	= F2 + M1
			Bearb.	null		e-Mail.: info@mostec.de	Verteilerlangbezeichnung.: Kellergeschoss	Baugruppenbezeichnung.: Keller Licht 7			
			Gepr.			Ers. d.	UV1				
Änderung	Datum	Name	Norm		Urspr.	Ers. f.	Ers. d.				Blatt 22 von Bl.




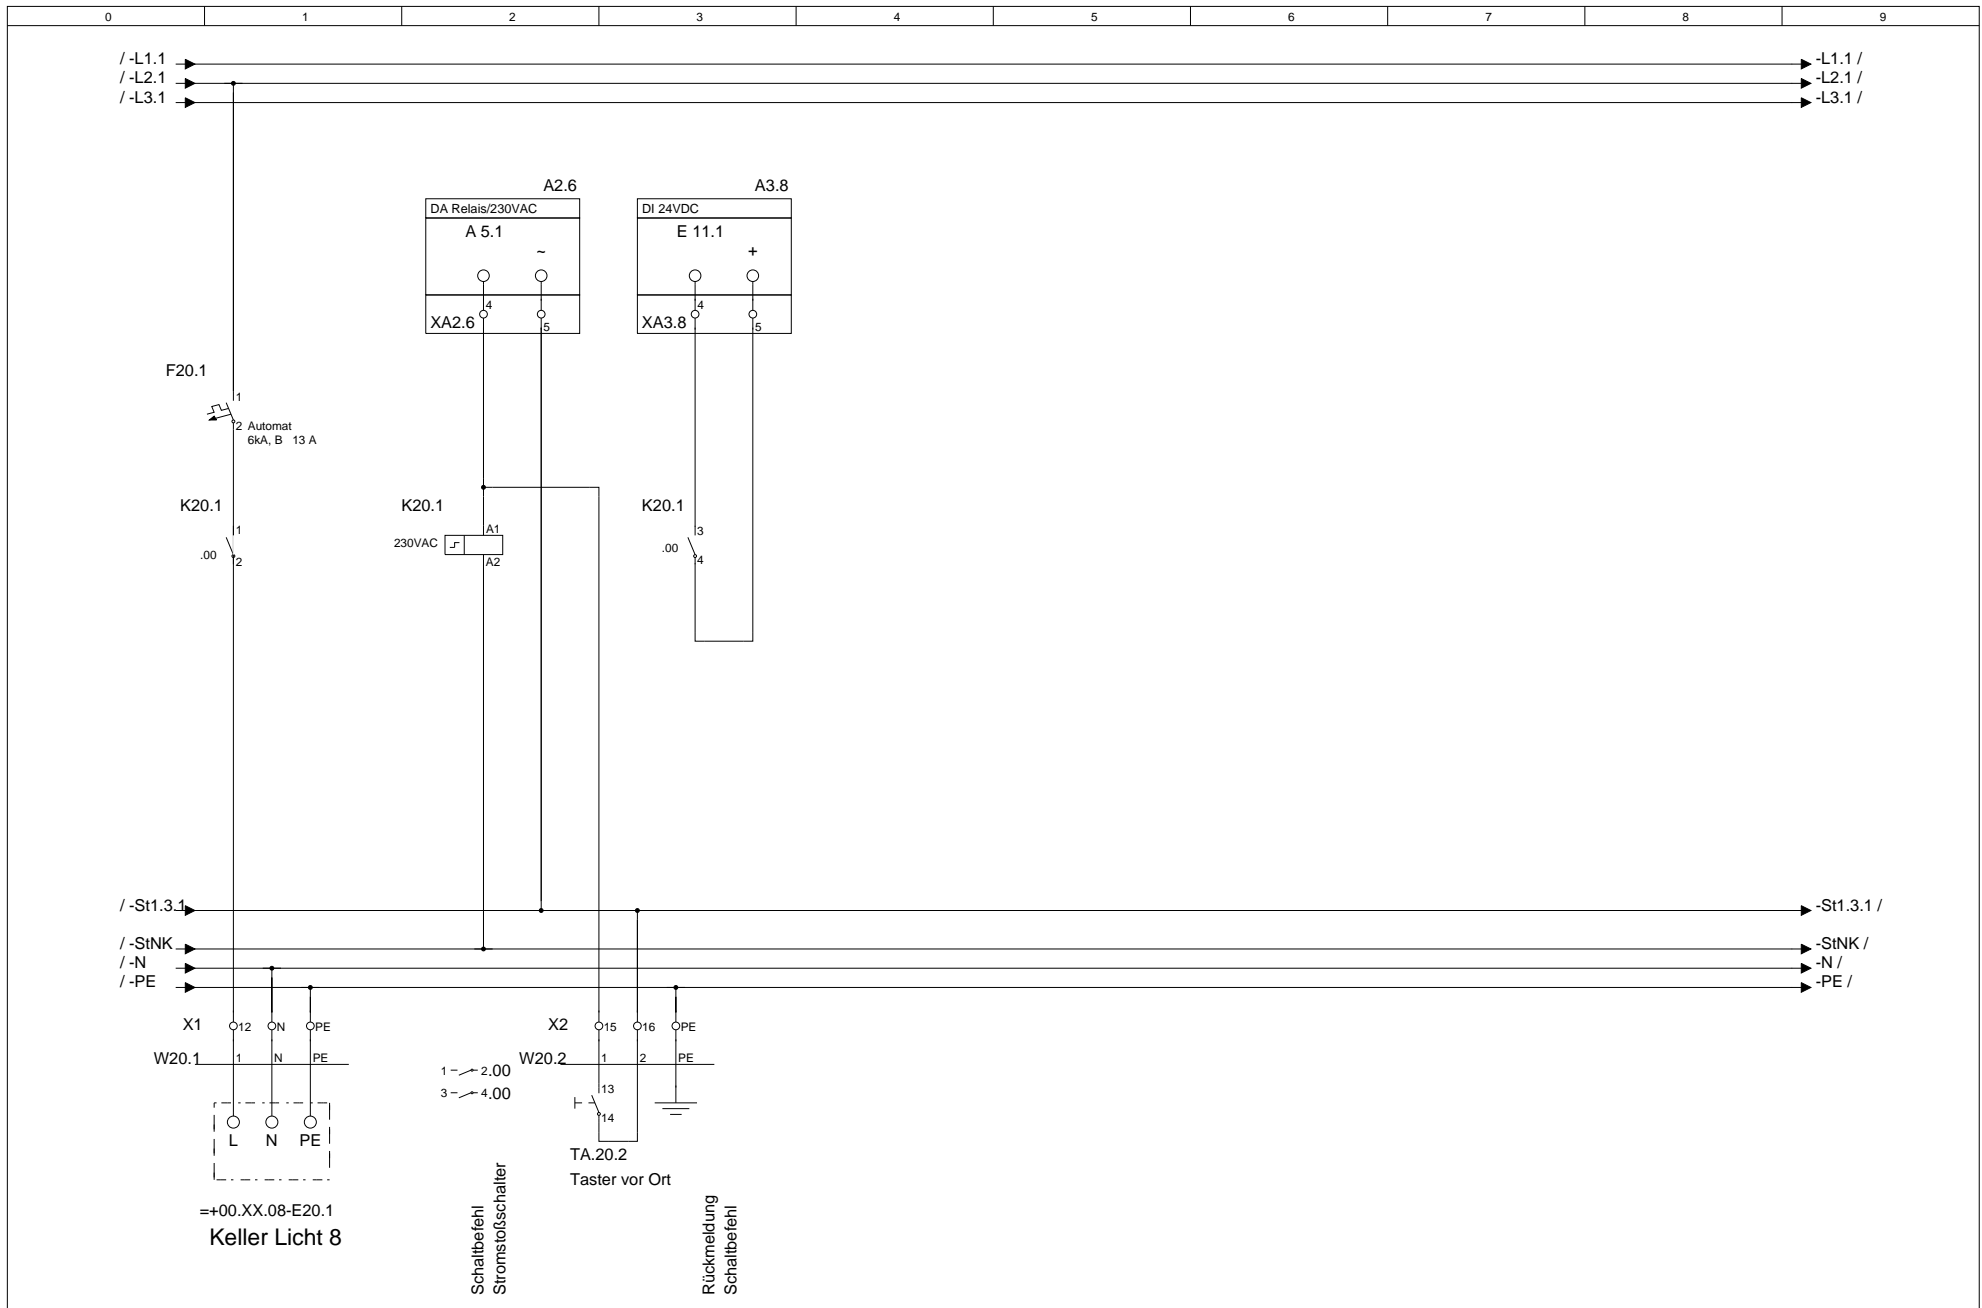


			Datum		MOStec GbR Wyhraer Str.36 04552 Neukirchen	Telefon.: 03433-903498	Kundenname.: MOStec GbR	Projektname.: Musteranlage	Feld Nr.: 2	Baugruppenebene.: 1	= F2 + M1
			Bearb.	null		e-Mail.: info@mostec.de	Verteilerlangbezeichnung.: Kellergeschoss	Baugruppenbezeichnung.: Keller Licht 8			
Änderung	Datum	Name	Norm			Urspr.	Ers. f.	Ers. d.	UV1		

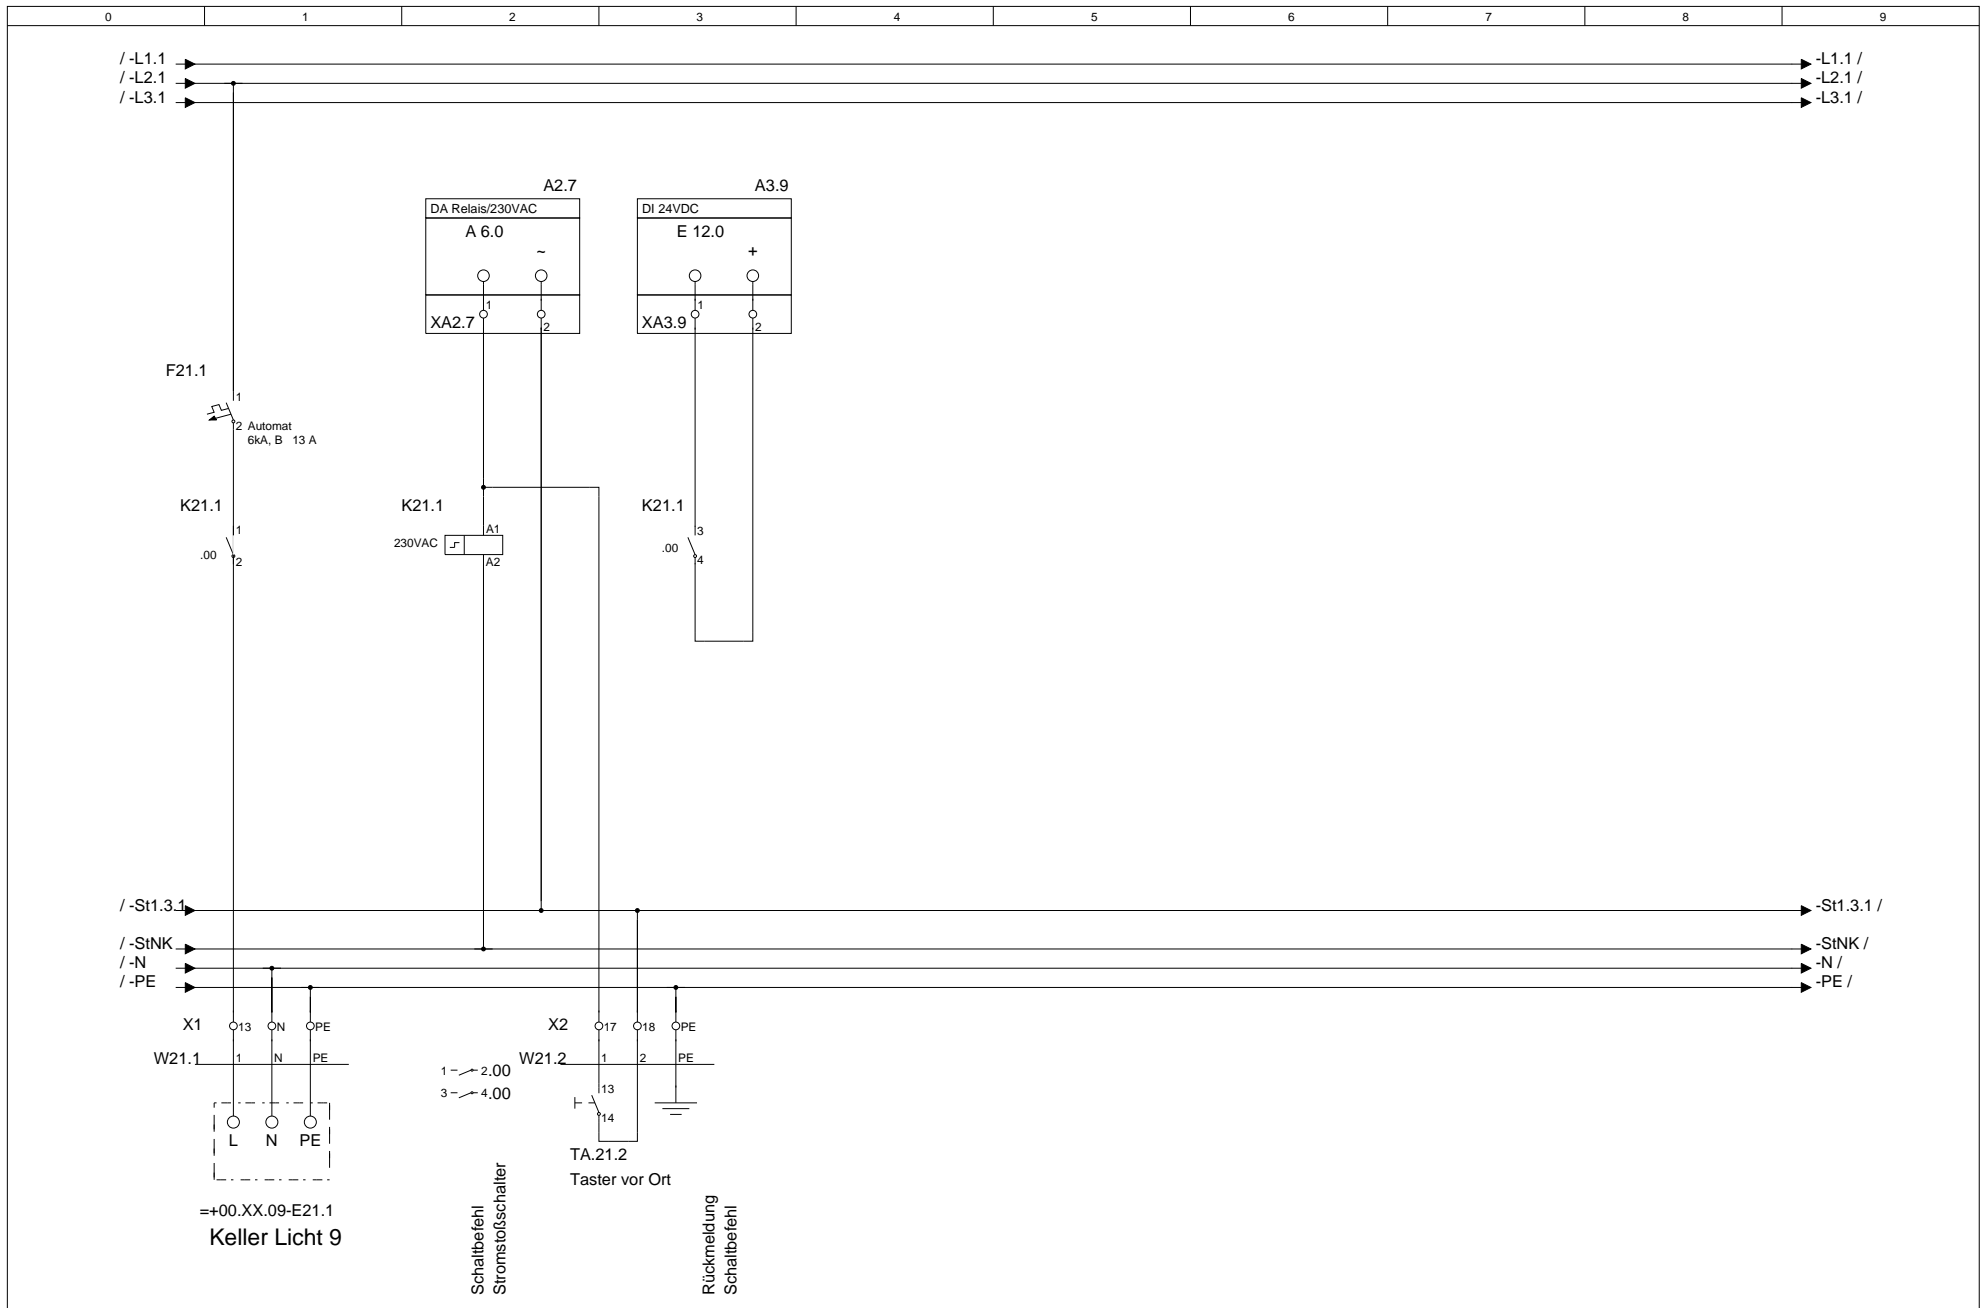


			Datum		MOStec GbR Wyhraer Str.36 04552 Neukirchen	Telefon.: 03433-903498	Kundenname.: MOStec GbR	Projektname.: Musteranlage	Feld Nr.: 2	Baugruppenebene.: 1	= F2 + M1	
			Bearb.	null			Telefax.: 03433-906538	Verteilerlangbezeichnung.: Kellergeschoss	Baugruppenbezeichnung.: Keller Licht 9			Blatt 24
			Gepr.				e-Mail.: info@mostec.de	Urspr.	Ers. f.	Ers. d.	UV1	von

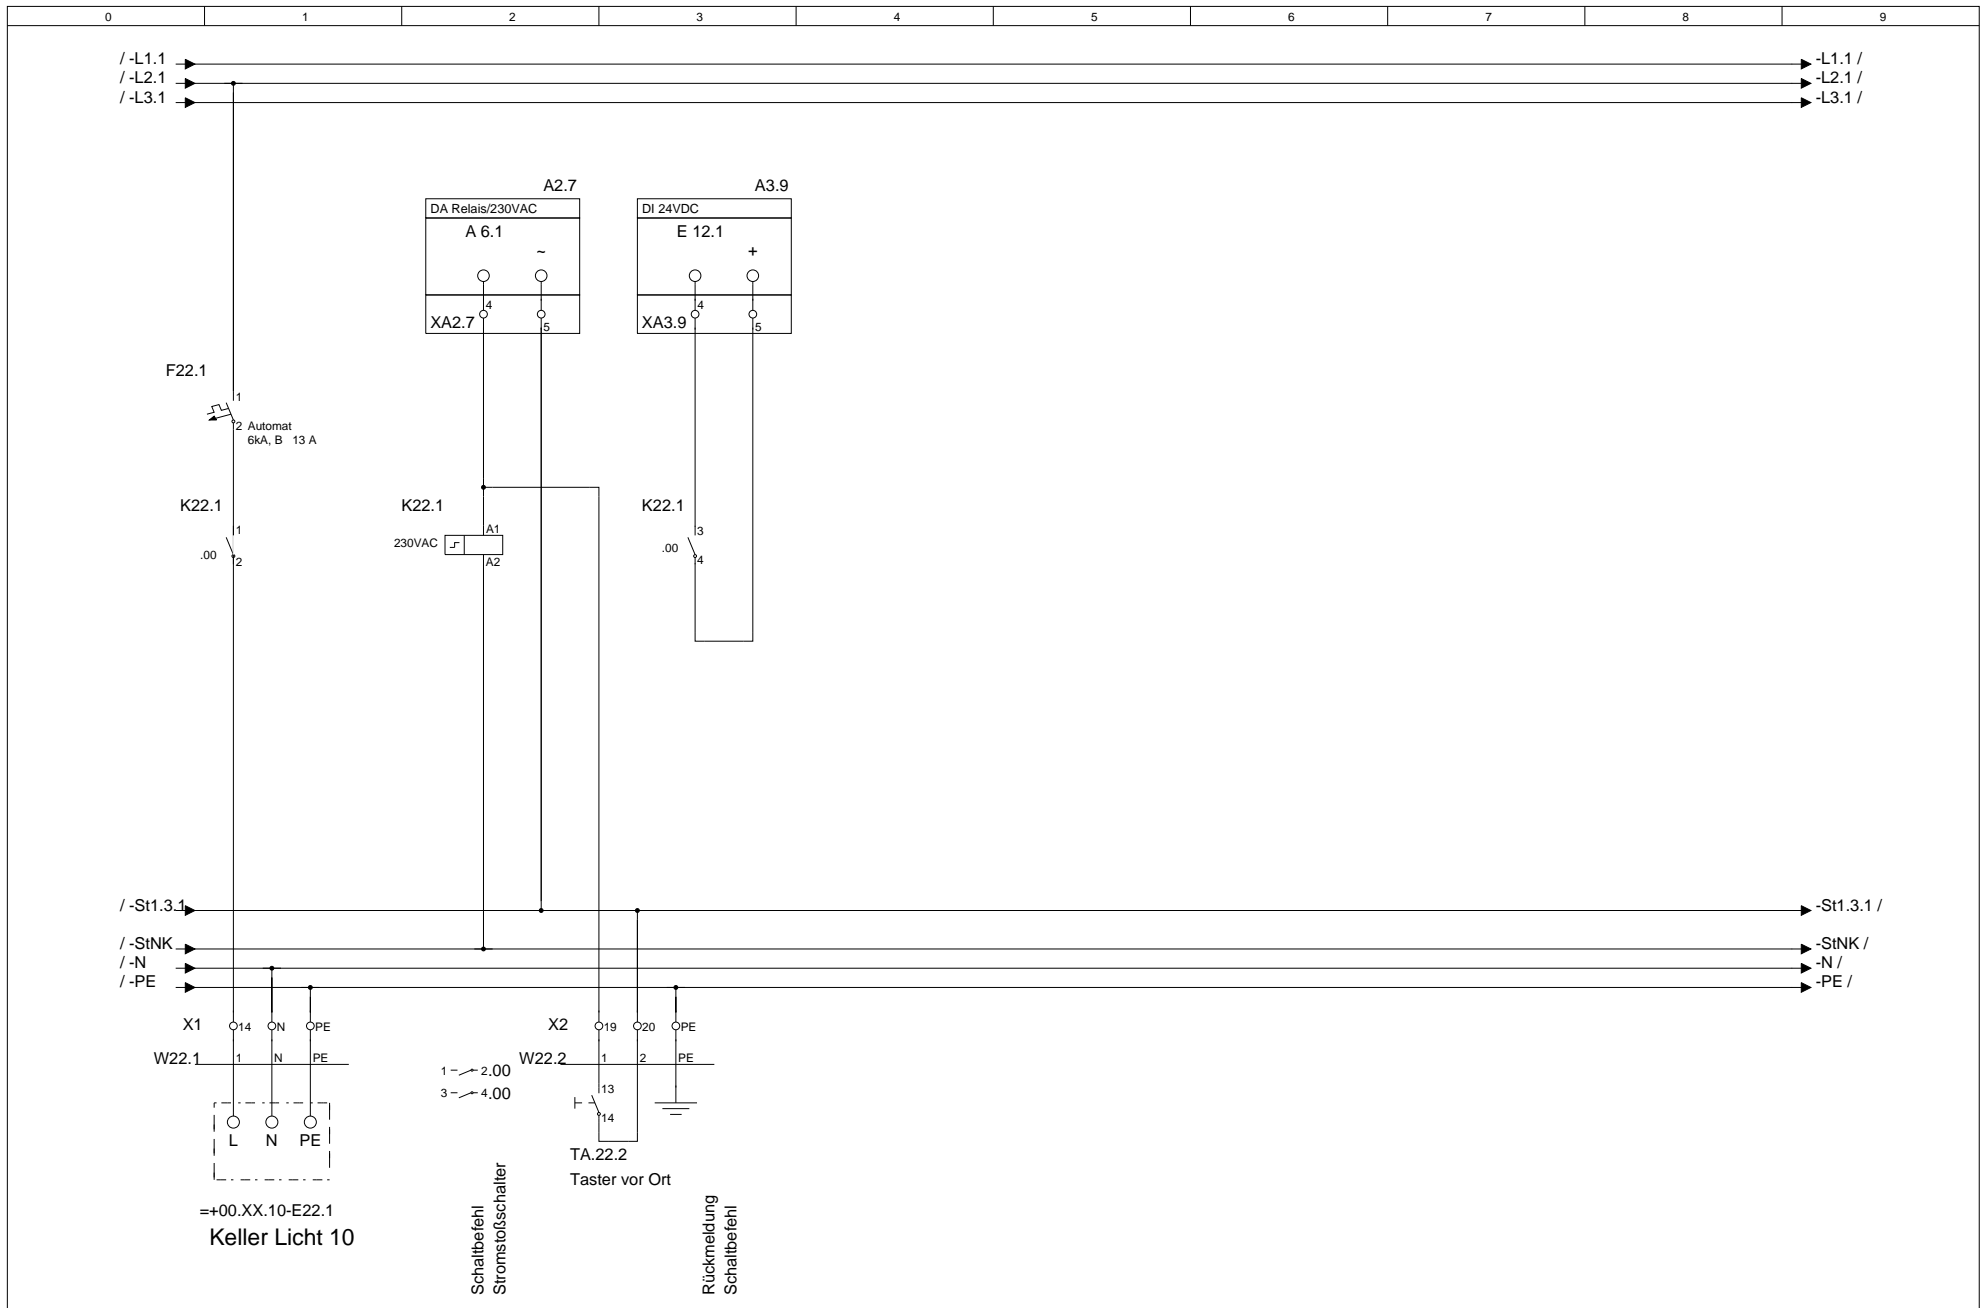

			Datum		MOStec GbR Wyhraer Str.36 04552 Neukirchen	Telefon.: 03433-903498	Kundenname.: MOStec GbR	Projektname.: Musteranlage	Feld Nr.: 2	Baugruppenebene.: 1	= F2 + M1
			Bearb.	null		e-Mail.: info@mostec.de	Verteilerlangbezeichnung.: Kellergeschoss	Baugruppenbezeichnung.: Keller Licht 10			
			Gepr.			Ers. d.	UV1				
Änderung	Datum	Name	Norm		Urspr.	Ers. f.	Ers. d.				Blatt 25 von Bl.

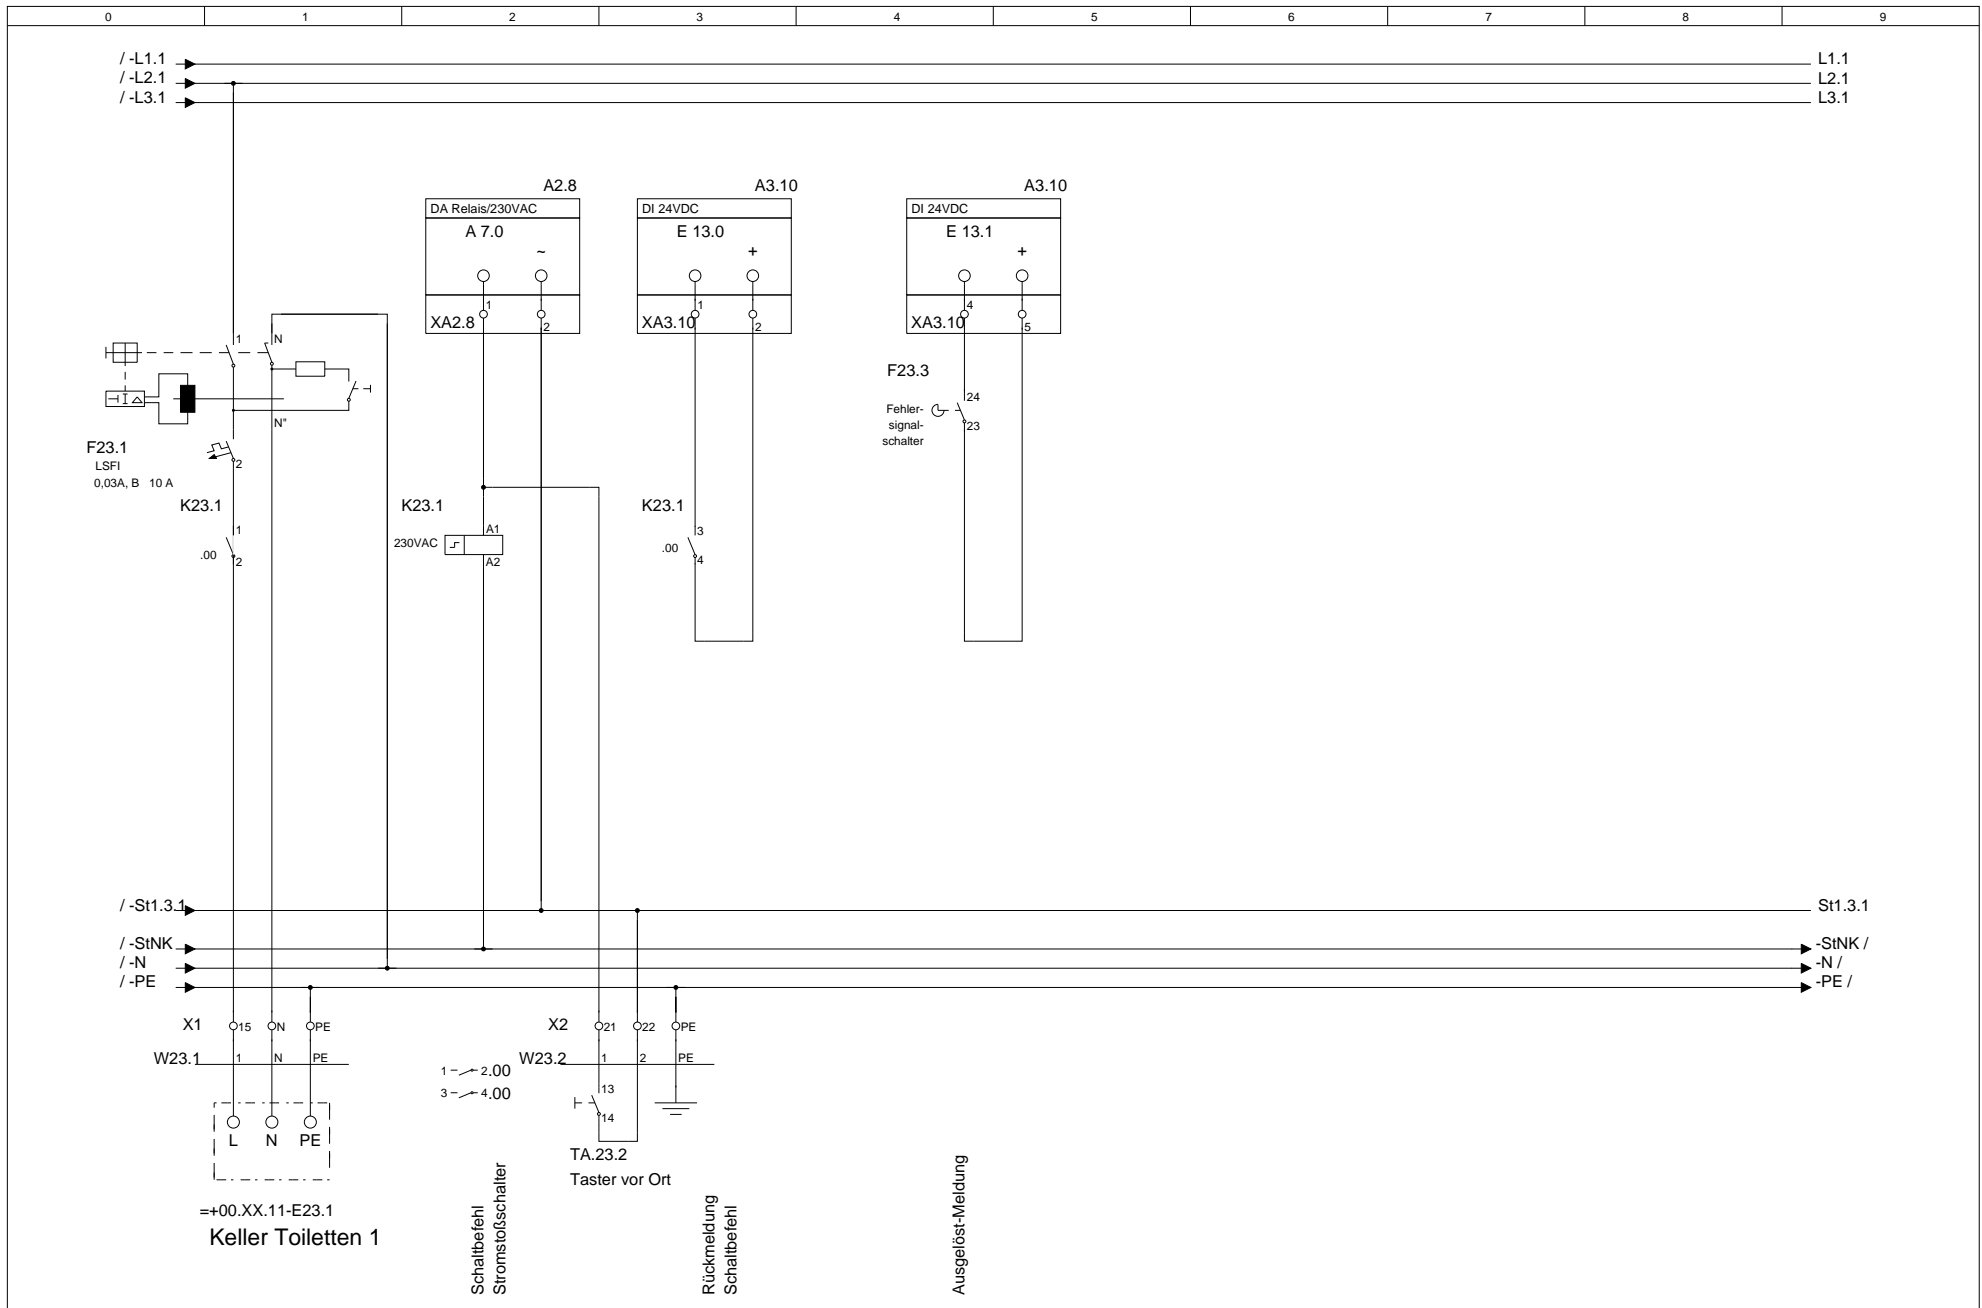


			Datum			Telefon.: 03433-903498	Kundenname.: MOSTec GbR	Projektname.: Musteranlage	Feld Nr.: 2	Baugruppenebene.: 1	= F2 + M1
			Bearb.	null		Telefax.: 03433-906538					
			Gepr.		04552	e-Mail.: info@mostec.de	Verteilerkurzbezeichnung.: UV1	Verteilerlangbezeichnung.: Kellergeschoss	Baugruppenbezeichnung.: Keller Toiletten 1		Blatt 26 von Bl.
Änderung	Datum	Name	Norm		Urspr.	Ers. f.	Ers. d.				

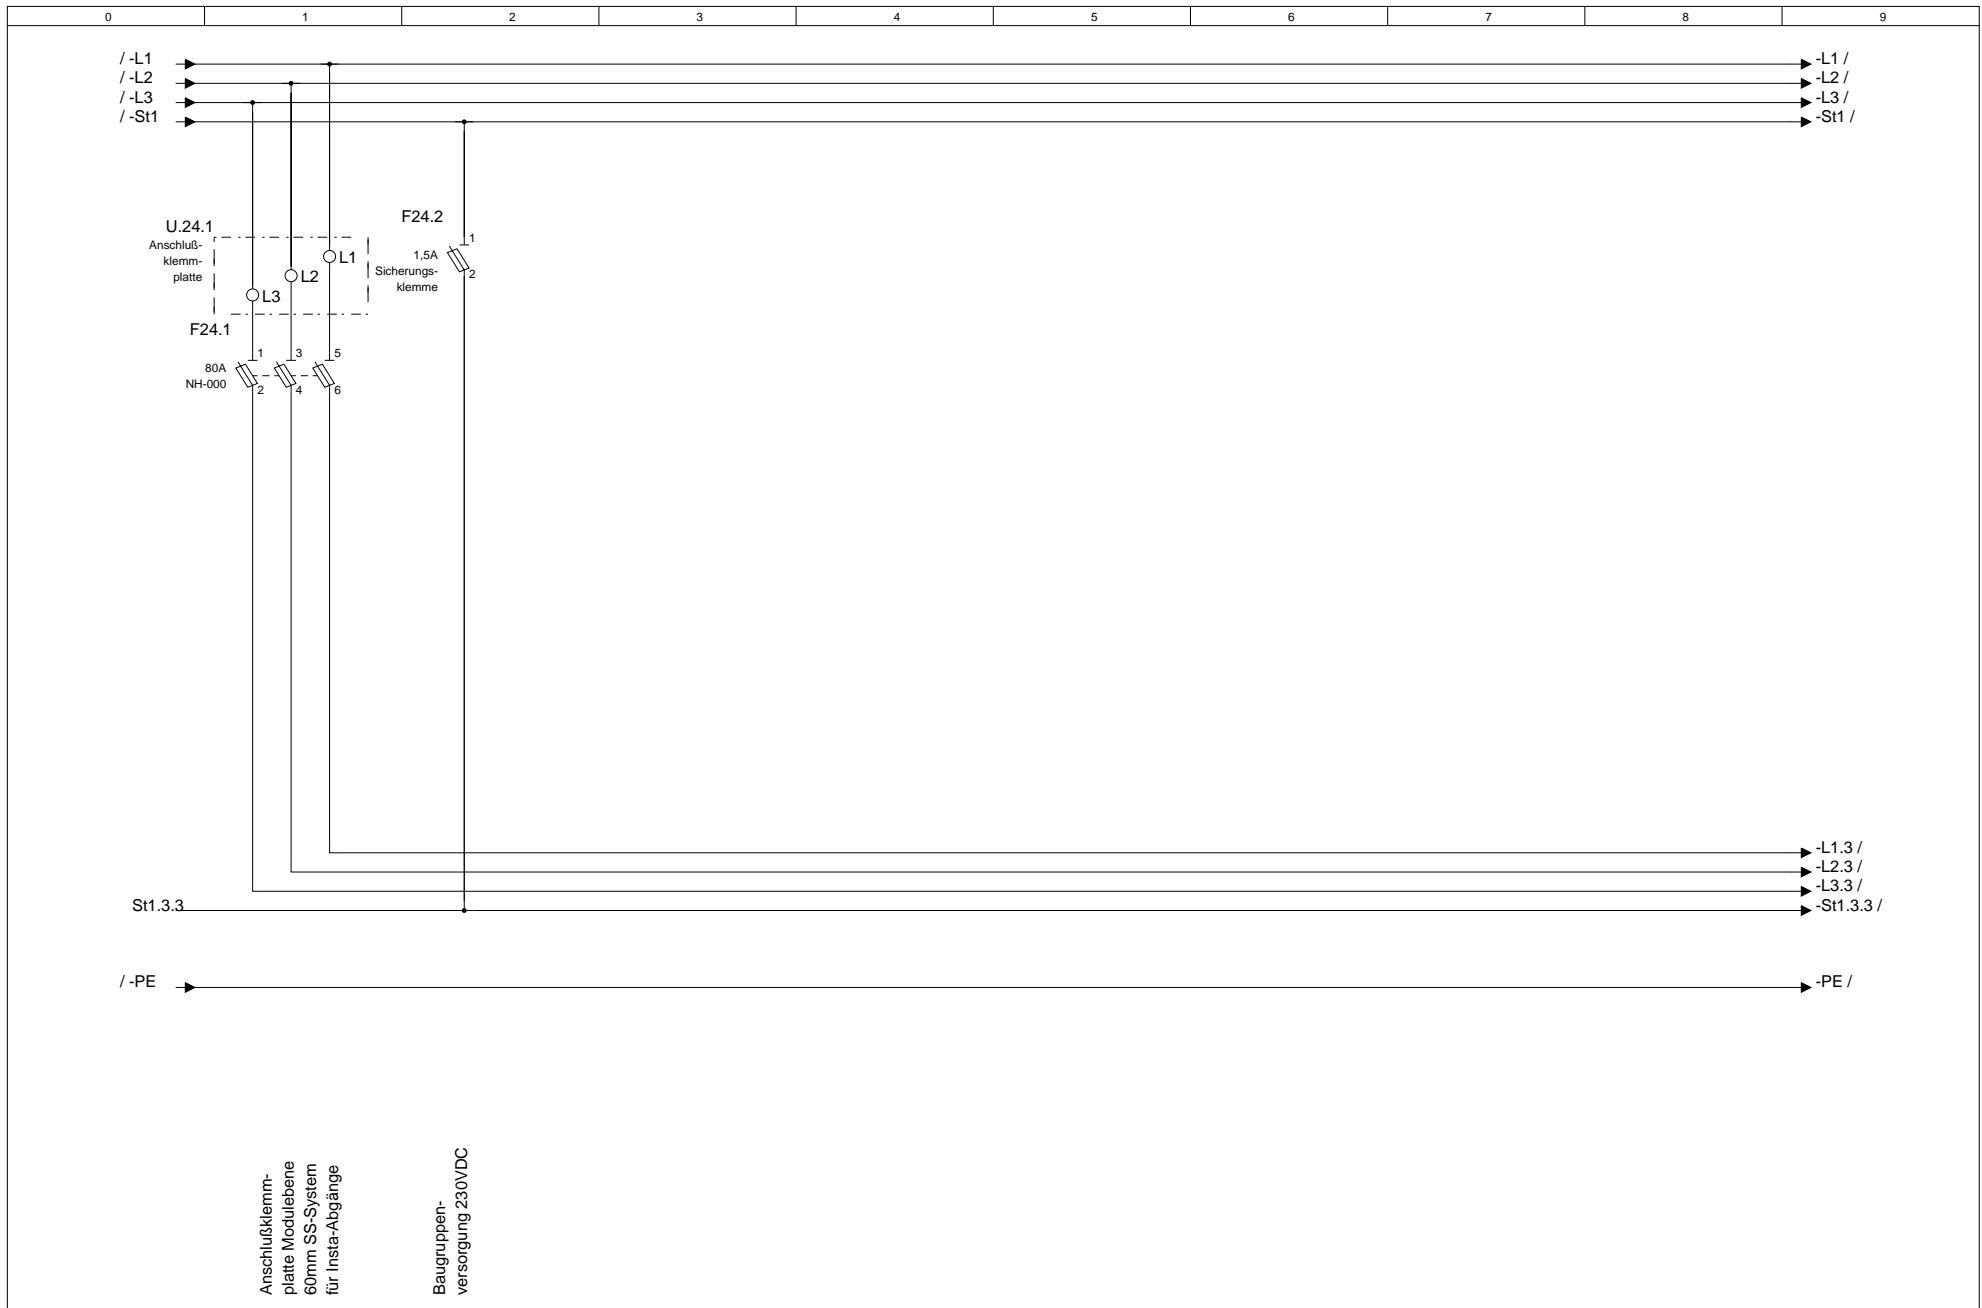

Anschlußklemm-  
platte Modulebene  
60mm SS-System  
für Insta-Abgänge


Baugruppen-  
versorgung 230VDC

			Datum		MOSTec GbR	Telefon.: 03433-903498	Kundenname.:	Projektname.:	Feld Nr.:	Baugruppenebene.:	= F2
			Bearb.	null	Wyhraer Str.36	Telefax.: 03433-906538	MOSTec GbR	Musteranlage	2	3	+ M3
			Gepr.		04552 Neukirchen	e-Mail.: info@mostec.de	Verteilerkurzbezeichnung.:	Verteilerlangbezeichnung.:	Baugruppenbezeichnung.:		
Änderung	Datum	Name	Norm		Urspr.	Ers. f.	Ers. d.	UV1	Kellergeschoss	Modulplatte 3	Blatt 27 von Bl.

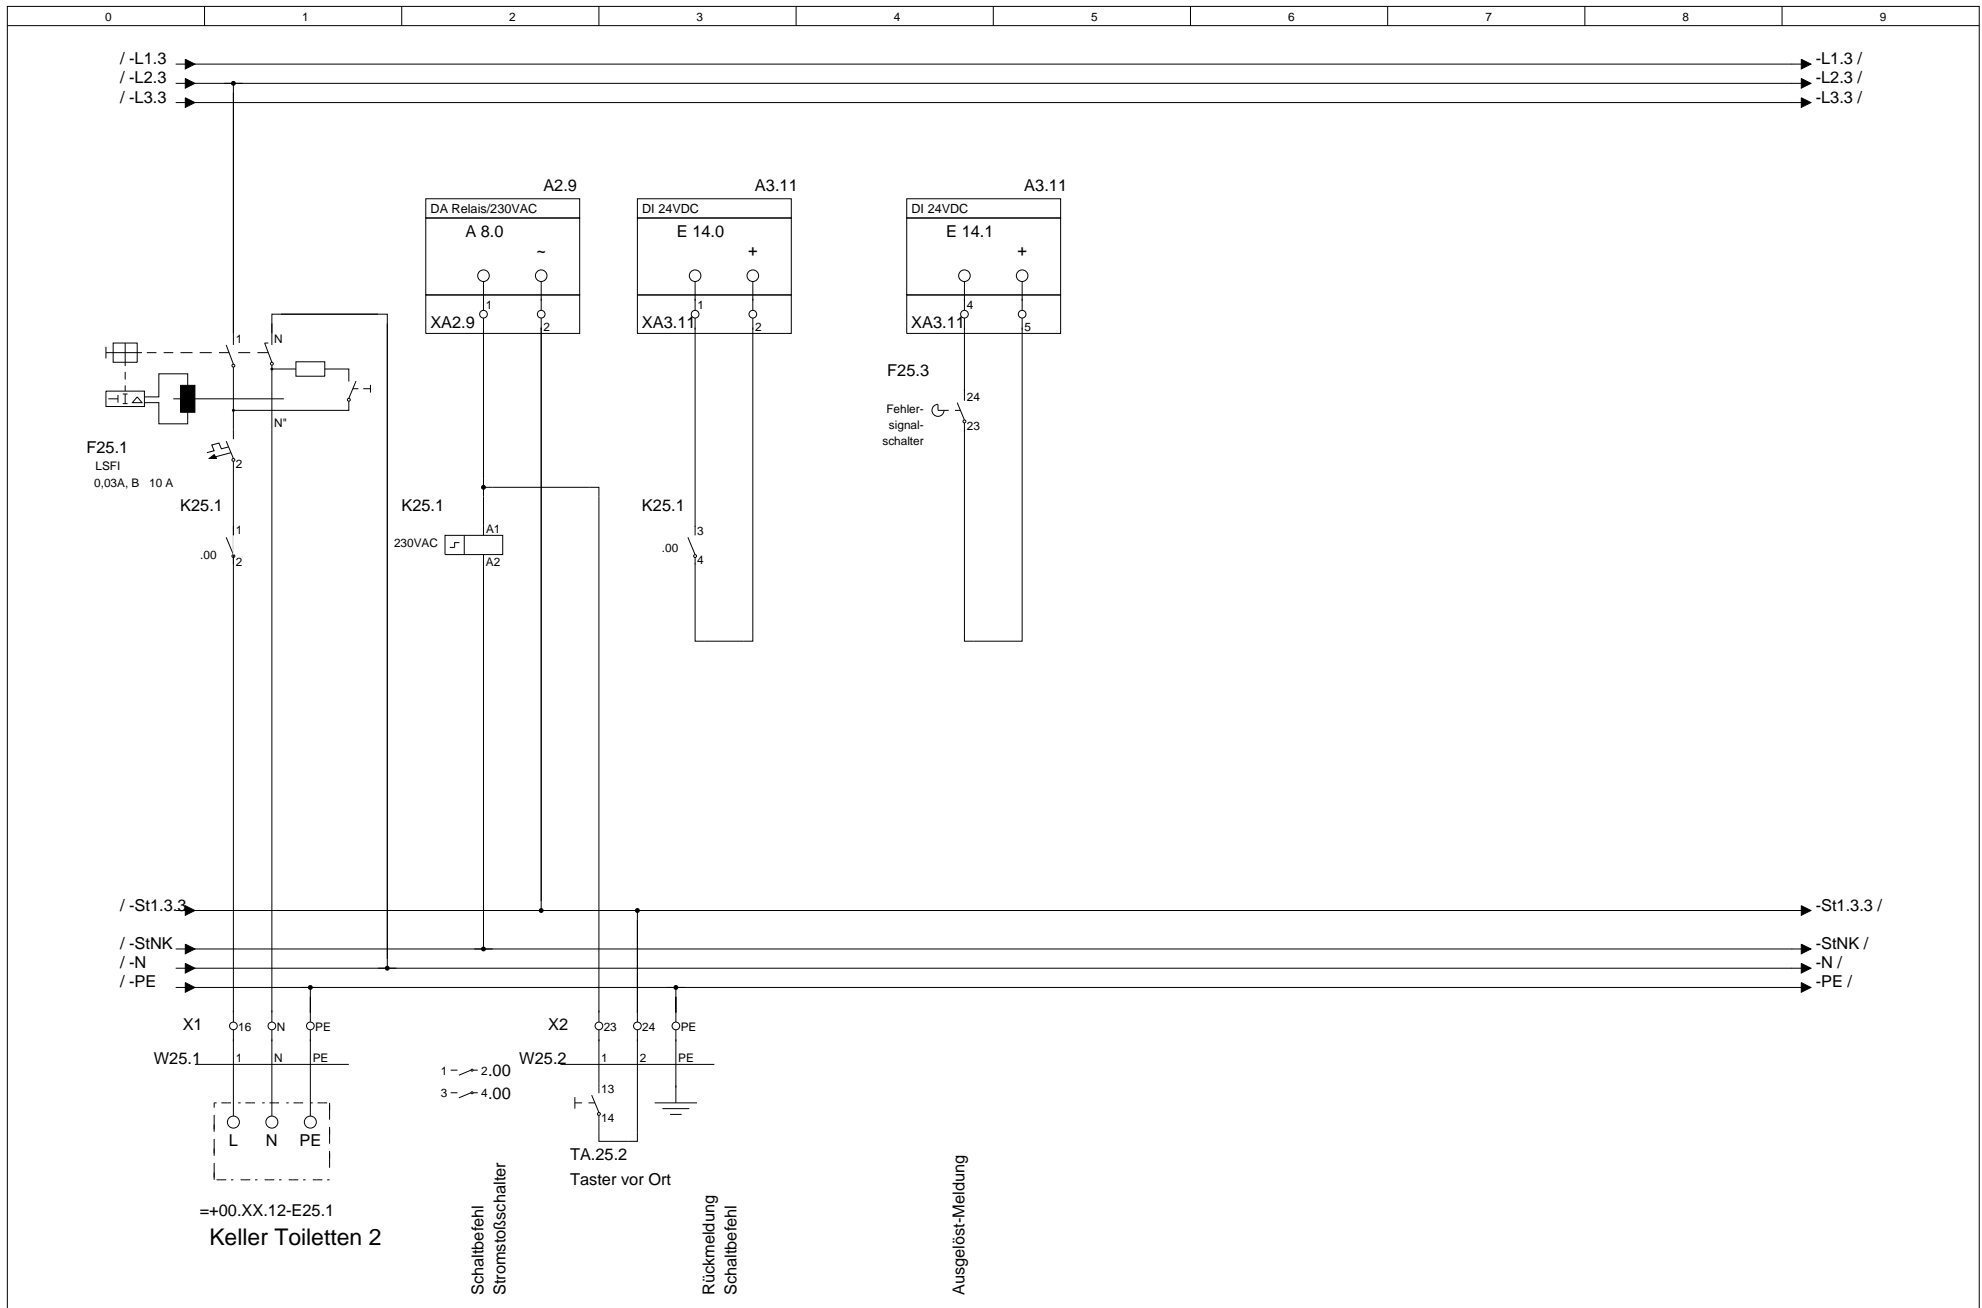

<table border="1"> <tr><td>Datum</td><td></td></tr> <tr><td>Bearb.</td><td>null</td></tr> <tr><td>Gepr.</td><td></td></tr> </table>				Datum		Bearb.	null	Gepr.		<b>MOSTec GbR</b> Wyhraer Str.36 04552 Neukirchen		Telefon.: 03433-903498 Telefax.: 03433-906538 e-Mail.: info@mostec.de		Kundename.: <b>MOSTec GbR</b>		Projektname.: <b>Musteranlage</b>		Feld Nr.: <b>2</b>	Baugruppenebene.: <b>3</b>	= F2 + M3
Datum																				
Bearb.	null																			
Gepr.																				
Änderung Datum Name Norm				Urspr. Ers. f.		Ers. d.		Verteilerlangbezeichnung.: <b>Kellergeschoss</b>		Baugruppenbezeichnung.: <b>Keller Toileten 2</b>		<b>Blatt 28</b> von Bl.								



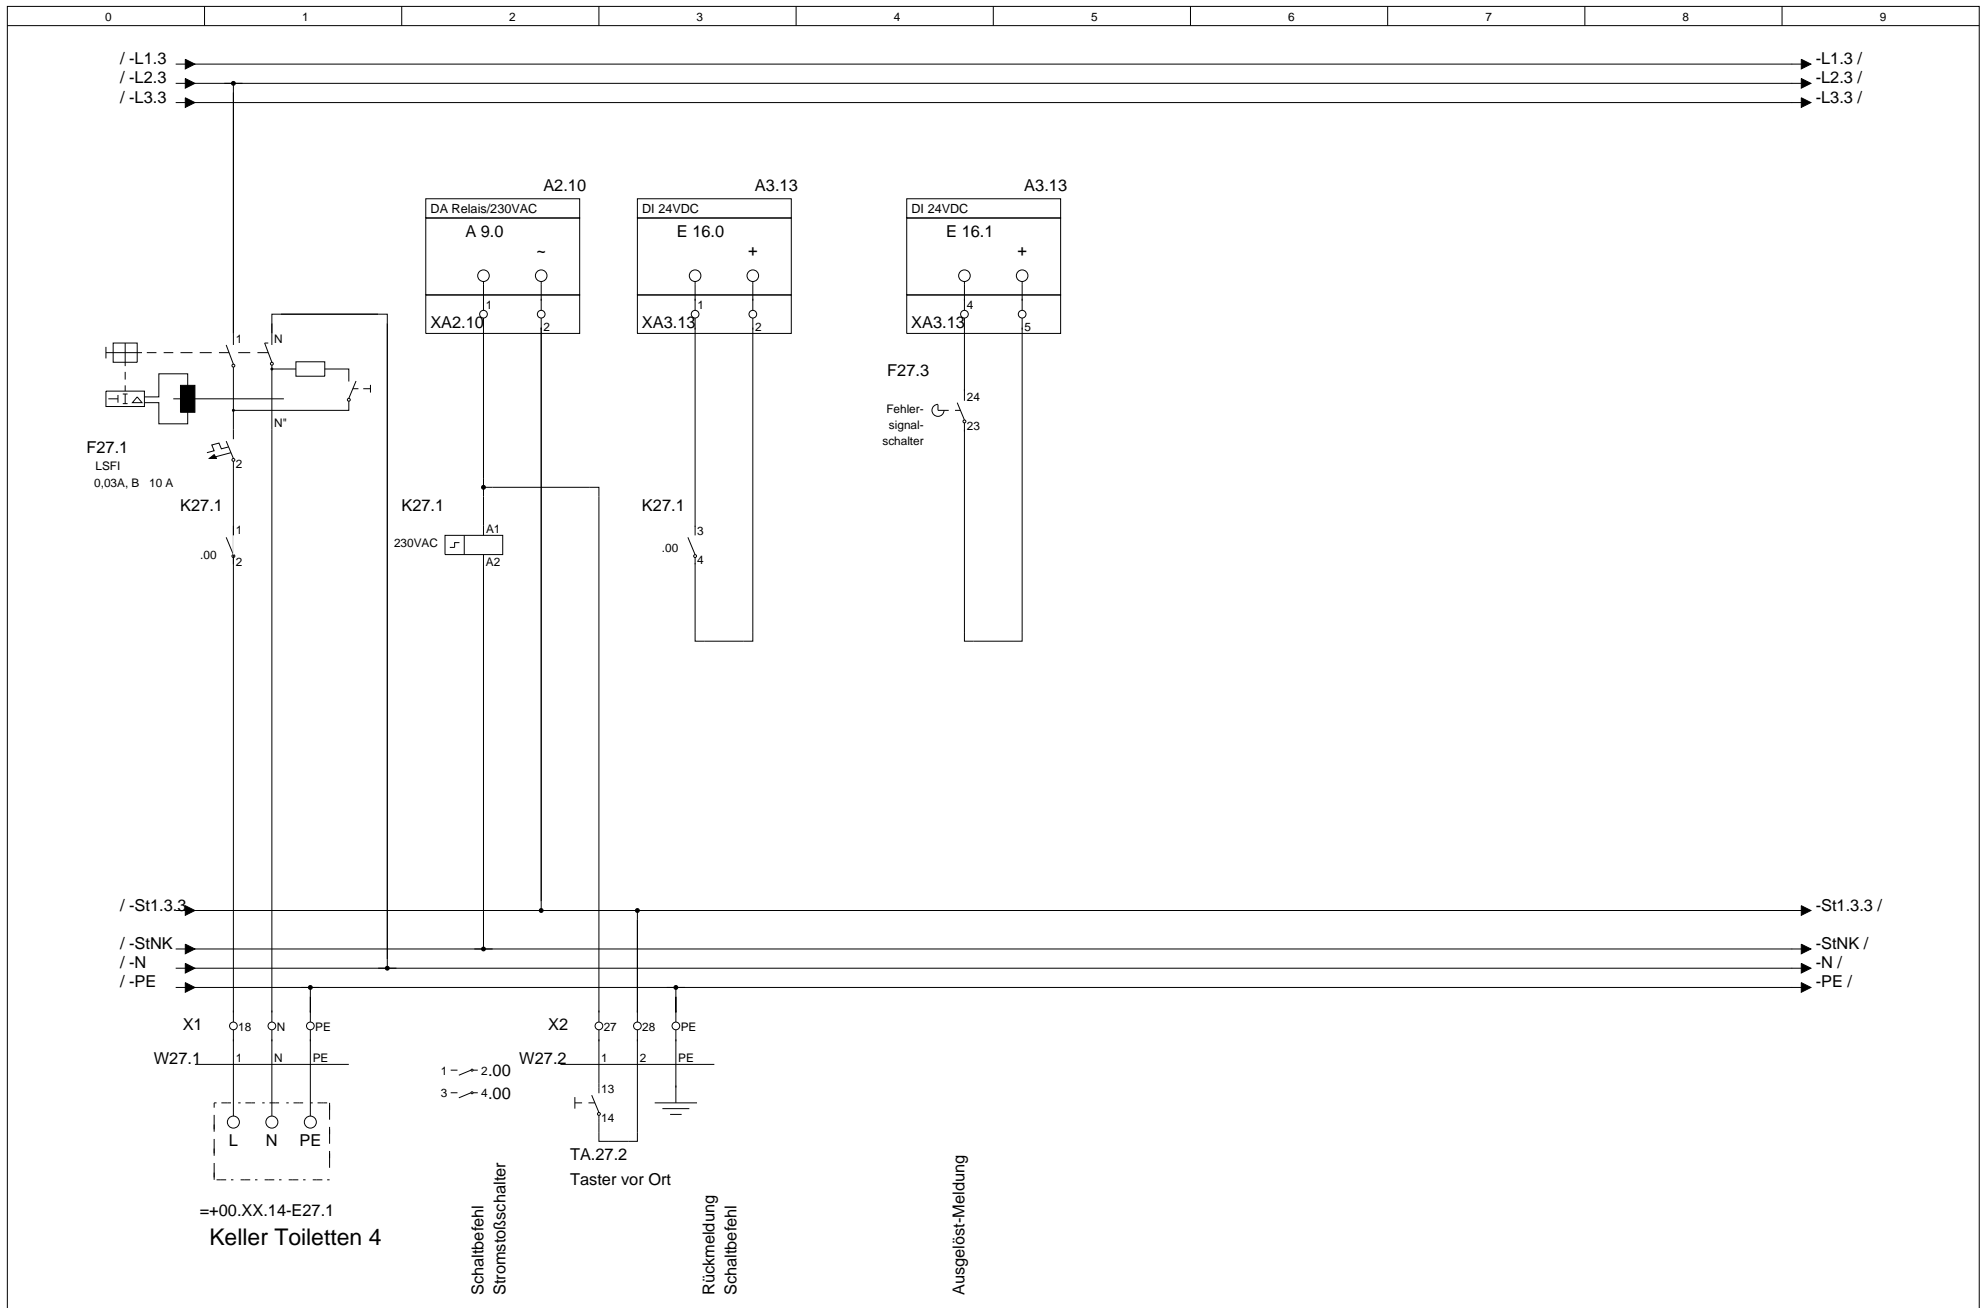

==00.XX.14-E27.1  
Keller Toileten 4

Schaltbefehl  
Stromstoßschalter


Rückmeldung  
Schaltbefehl

Ausgelöst-Meldung

				MOStec GbR Wyhraer Str.36 04552 Neukirchen		Telefon.: 03433-903498 Telefax.: 03433-906538 e-Mail.: info@mostec.de		Kundenname.: MOStec GbR Verteilerkurzbezeichnung.: UV1		Projektname.: Musteranlage Verteilerlangbezeichnung.: Kellergeschoss		Feld Nr.: 2 Baugruppenbezeichnung.: Keller Toileten 4		Baugruppenebene.: 3 = F2 + M3	
Änderung	Datum	Name	Norm	Urspr.	Ers. f.	Ers. d.								Blatt 30 von	Bl.






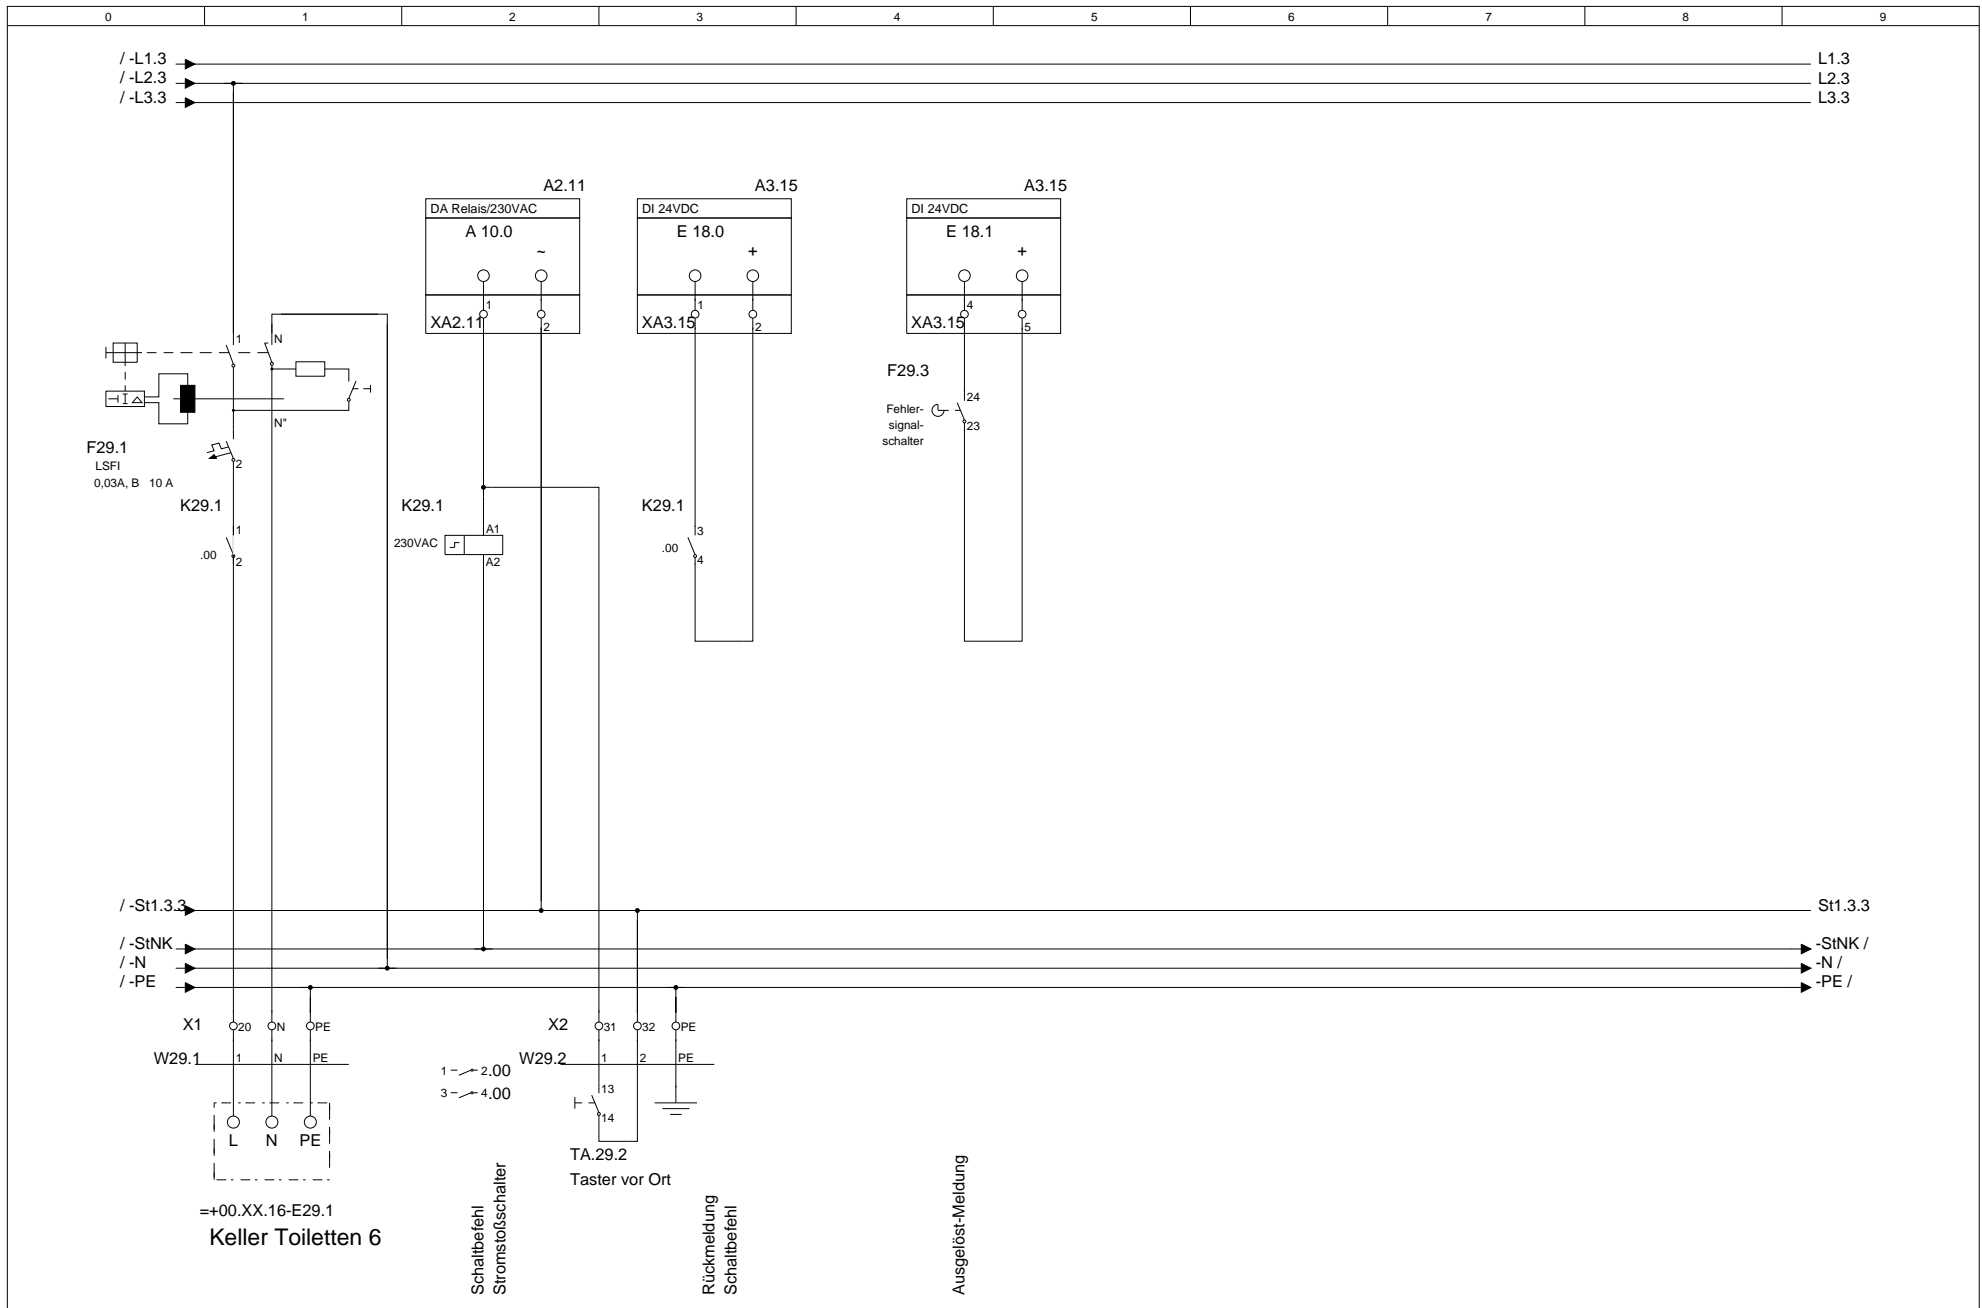

				Datum Bearb. null Gepr.		MOStec GbR Wyhraer Str.36 04552 Neukirchen		Telefon.: 03433-903498 Telefax.: 03433-906538 e-Mail.: info@mostec.de		Kundename.: MOStec GbR		Projektname.: Musteranlage		Feld Nr.: 2		Baugruppenebene.: 3		= F2 + M3					
Änderung				Datum		Name		Norm		Urspr.		Ers. f.		Ers. d.		Verteilerlangbezeichnung.: UV1		Verteilerkurzbezeichnung.: Kellergeschoss		Baugruppenbezeichnung.: Keller Toiletten 6		Blatt 32 von Bl.	



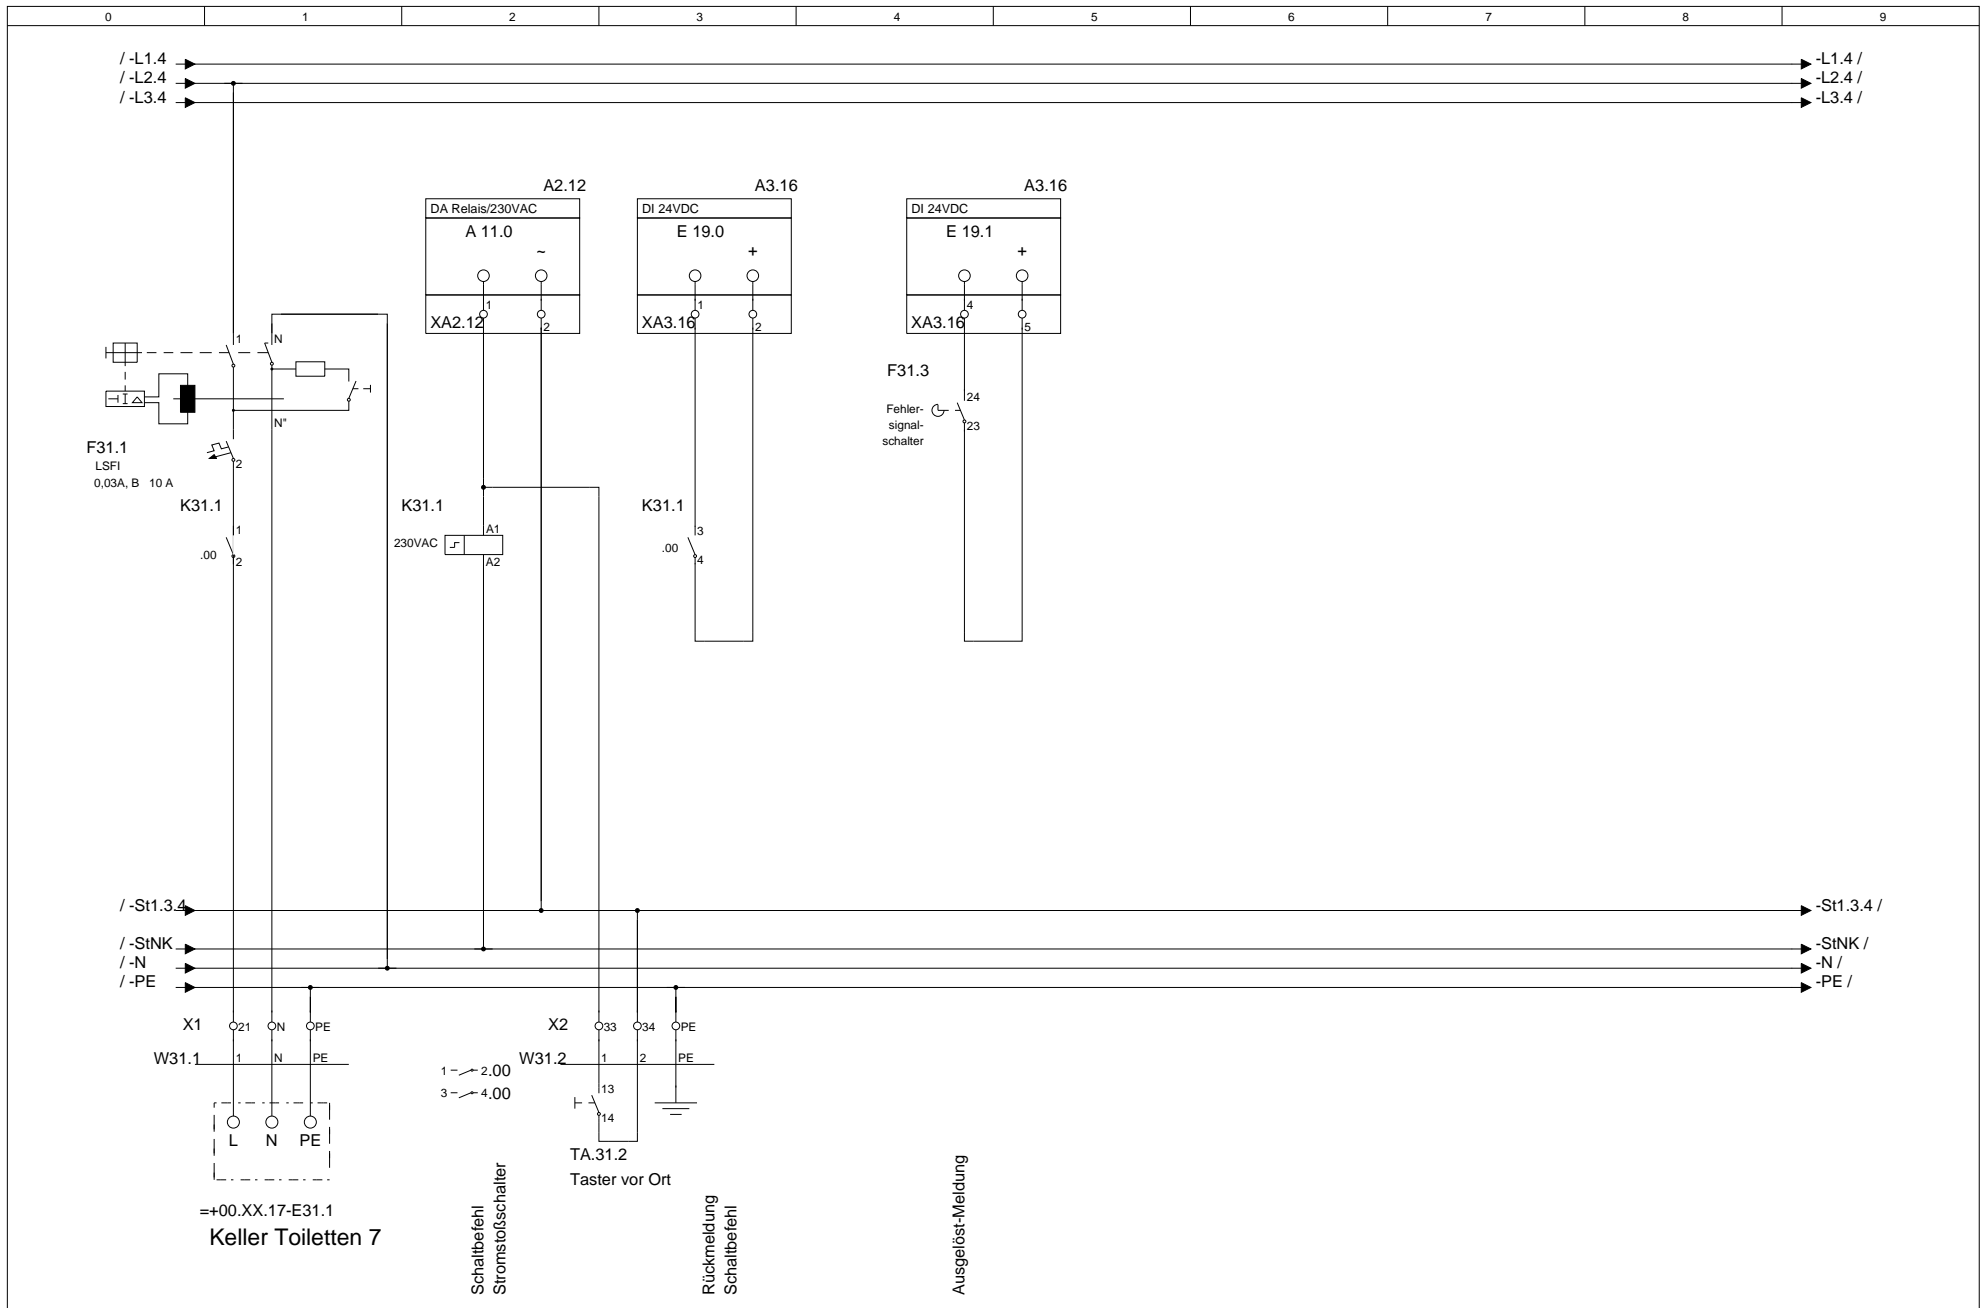


==+00.XX.17-E31.1  
Keller Toileten 7

Schaltbefehl  
Stromstoßschalter


Rückmeldung  
Schaltbefehl

Ausgelöst-Meldung


			Datum		MOSTec GbR	Telefon.: 03433-903498	Kundenname.:	Projektname.:	Feld Nr.:	Baugruppenebene.:	= F2		
			Bearb.	null	Wyhraer Str.36	Telefax.: 03433-906538	MOSTec GbR	Musteranlage	2	4	+ M4		
			Gepr.		04552 Neukirchen	e-Mail.: info@mostec.de	Verteilerkurzbezeichnung.:	Verteilerlangbezeichnung.:	Baugruppenbezeichnung.:				
Änderung	Datum	Name	Norm		Urspr.	Ers. f.	Ers. d.	UV1	Kellergeschoss		Blatt 34		
										Keller Toileten 7		von	Bl.

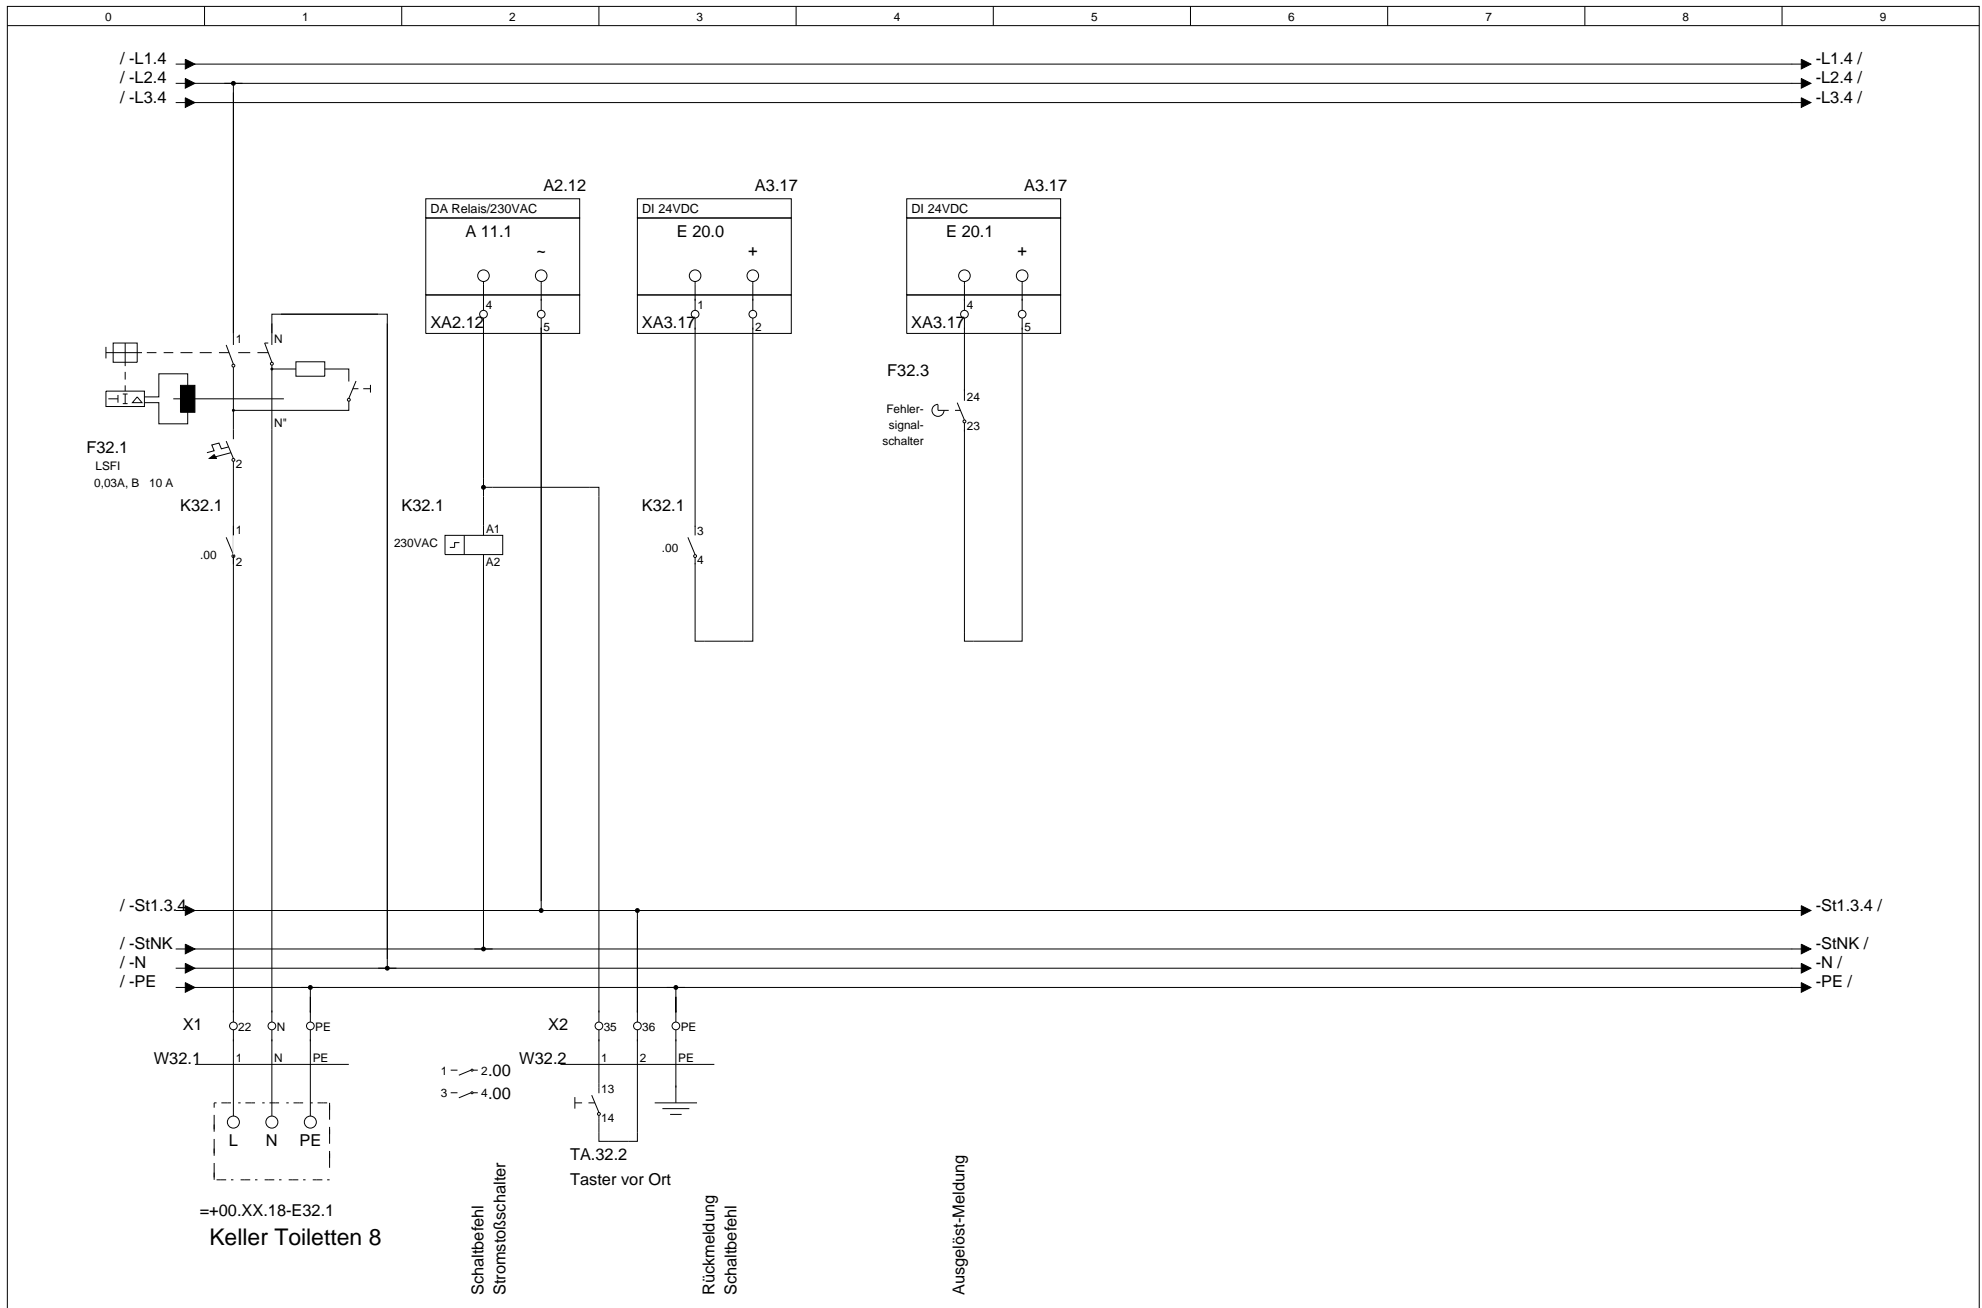


			Datum		MOStec GbR Wyhraer Str.36 04552 Neukirchen	Telefon.: 03433-903498	Kundenname.: MOStec GbR	Projektname.: Musteranlage	Feld Nr.: 2	Baugruppenebene.: 4	= F2 + M4
			Bearb.	null		e-Mail.: info@mostec.de	Verteilerlangbezeichnung.: Kellergeschoss	Baugruppenbezeichnung.: Keller Toileten 8			
Änderung	Datum	Name	Norm	Urspr.		Ers. f.	Ers. d.	UV1			

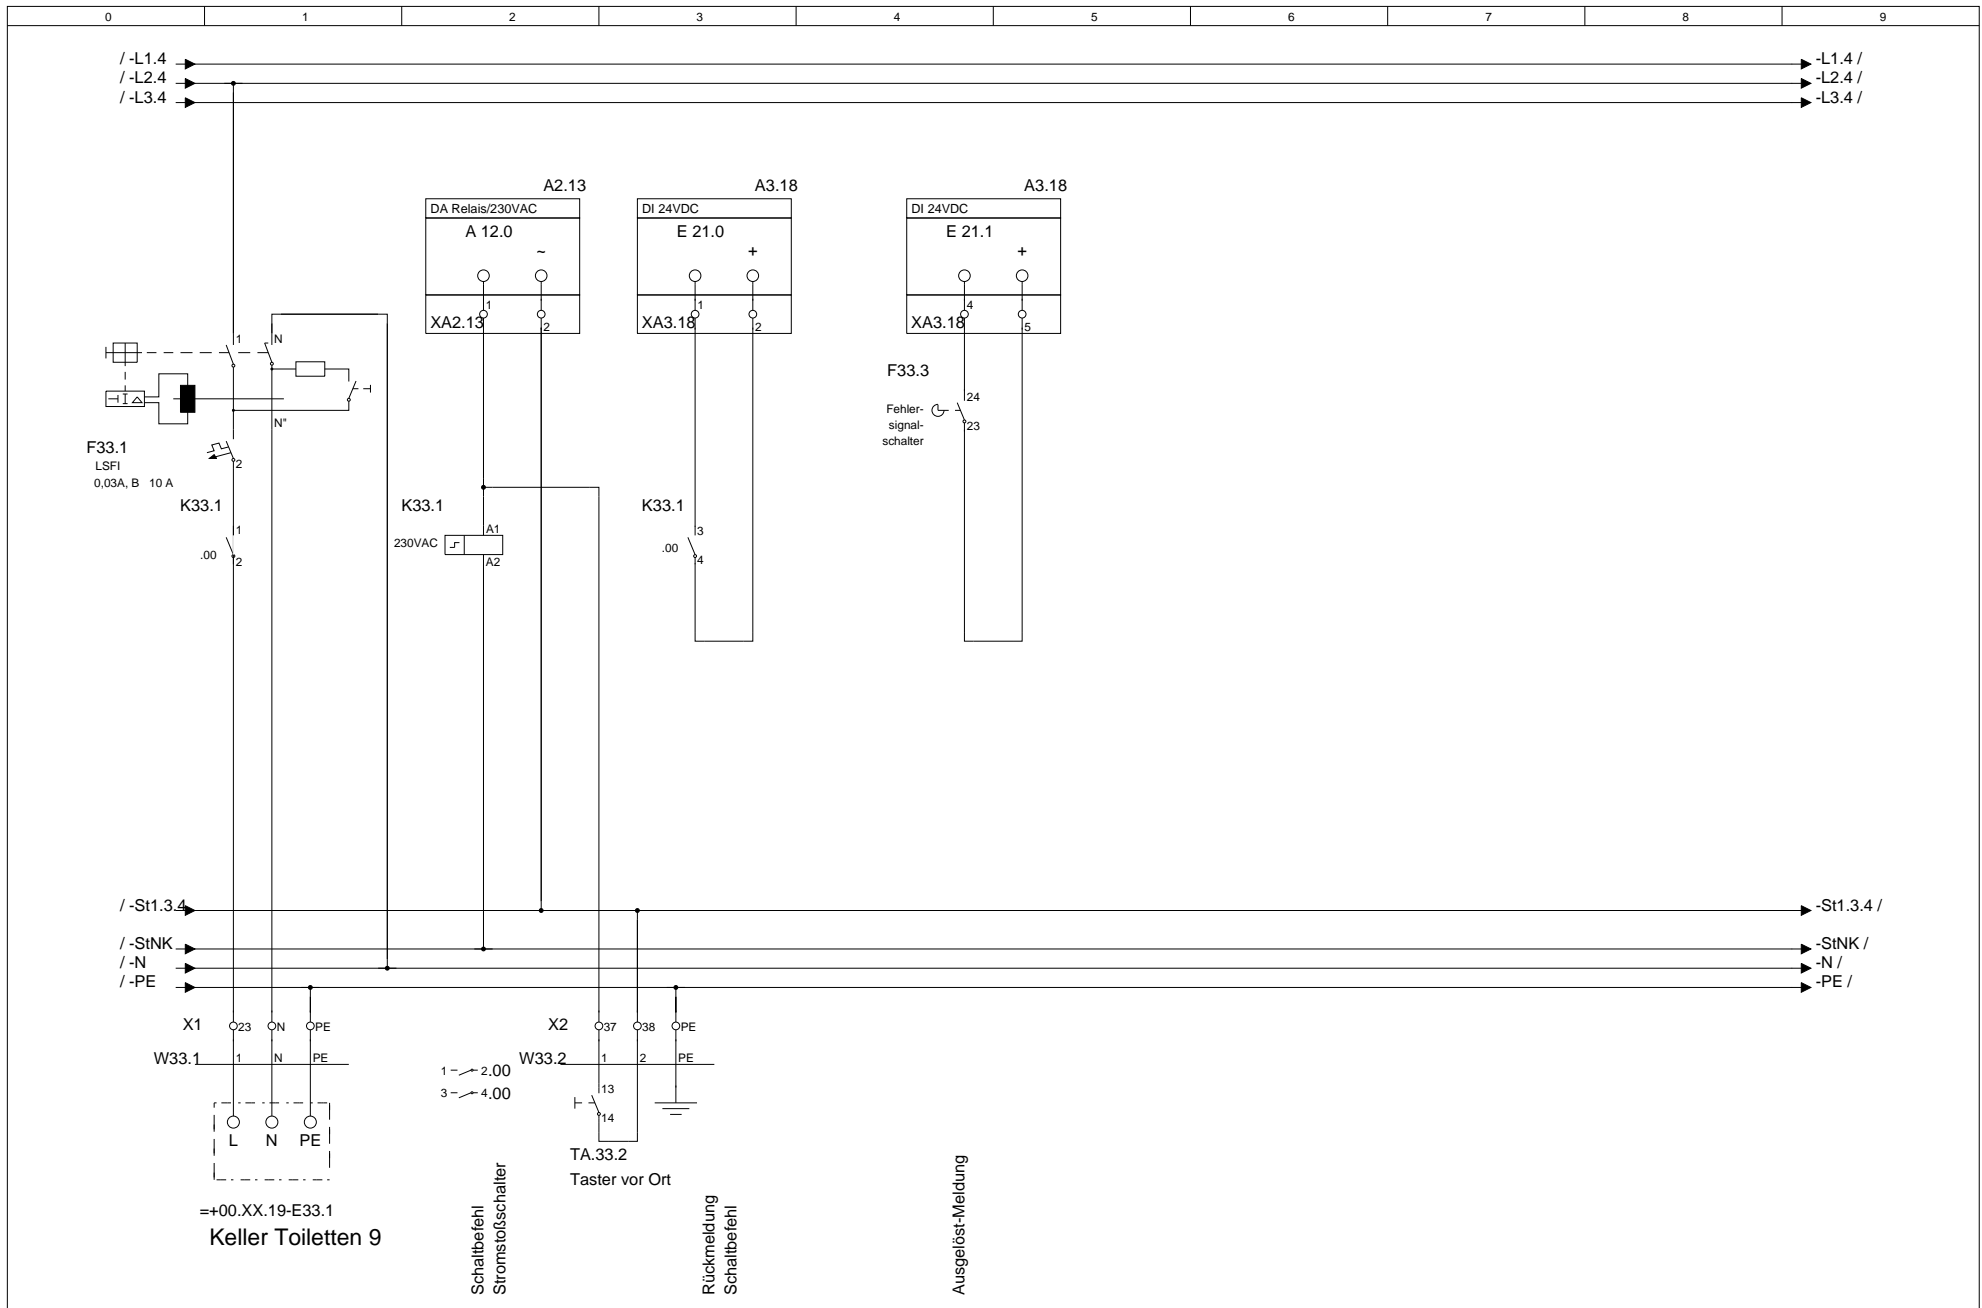

<table border="1"> <tr><td>Datum</td><td></td></tr> <tr><td>Bearb.</td><td>null</td></tr> <tr><td>Gepr.</td><td></td></tr> </table>				Datum		Bearb.	null	Gepr.		<b>MOSTec GbR</b> Wyhraer Str.36 04552 Neukirchen		Telefon.: 03433-903498 Telefax.: 03433-906538 e-Mail.: info@mostec.de		Kundename.: <b>MOSTec GbR</b>		Projektname.: <b>Musteranlage</b>		Feld Nr.: <b>2</b>	Baugruppenebene.: <b>4</b>	= F2 + M4
Datum																				
Bearb.	null																			
Gepr.																				
Änderung Datum Name Norm				Urspr. Ers. f.		Ers. d.		Verteilerlangbezeichnung.: <b>Kellergeschoss</b>		Baugruppenbezeichnung.: <b>Keller Toileten 9</b>		<b>Blatt 36</b> von Bl.								

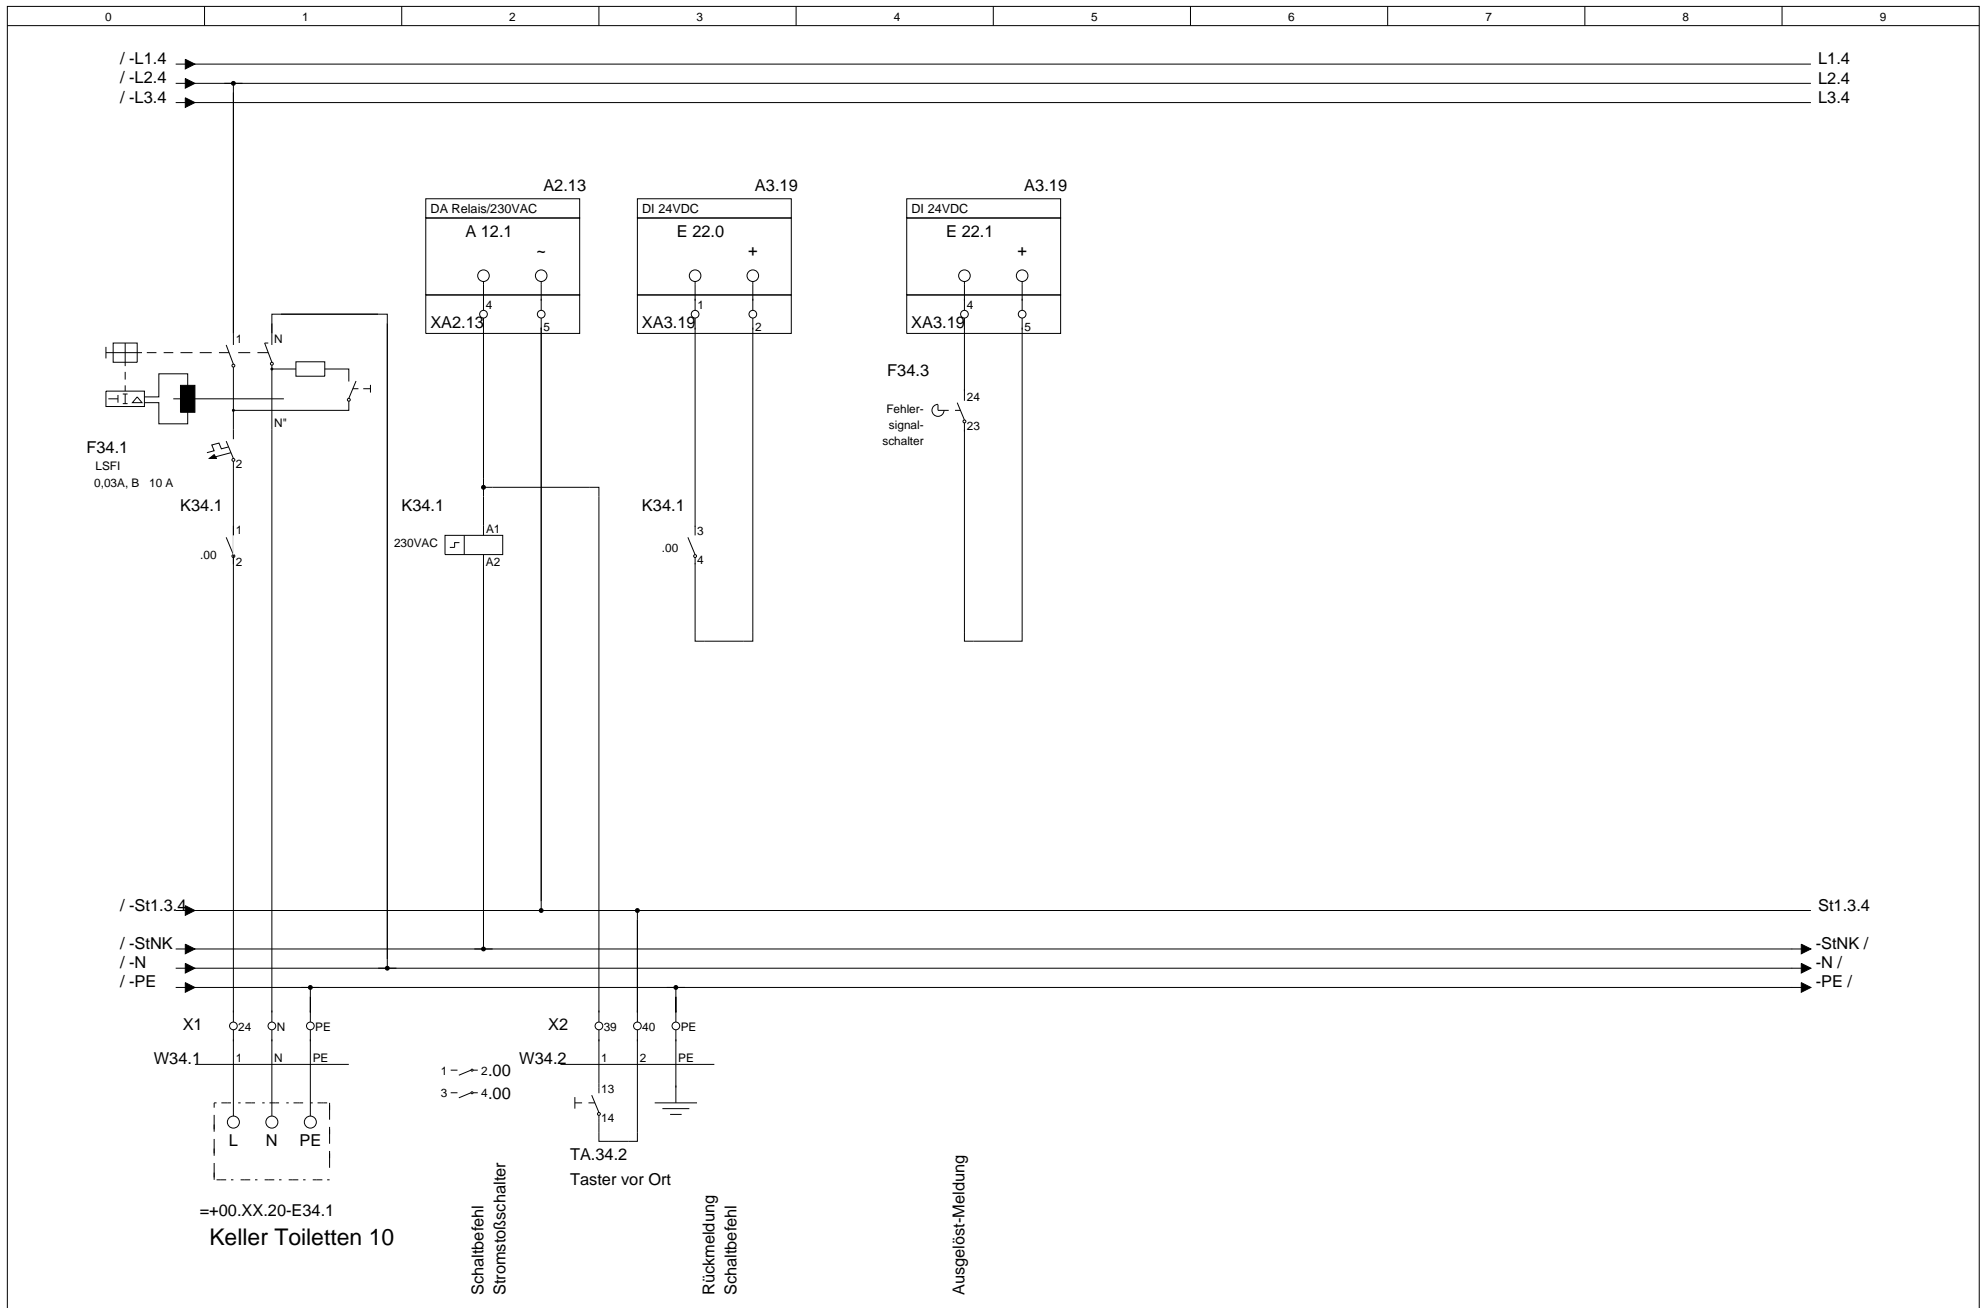

			Datum		MOStec GbR Wyhraer Str.36 04552 Neukirchen	Telefon.: 03433-903498	Kundenname.: MOStec GbR	Projektname.: Musteranlage	Feld Nr.: 2	Baugruppenebene.: 4	= F2 + M4
			Bearb.	null		e-Mail.: info@mostec.de	Verteilerlangbezeichnung.: Kellergeschoss	Baugruppenbezeichnung.: Keller Toiletten 10	Blatt 37		
Änderung	Datum	Name	Norm	Urspr.		Ers. f.	Ers. d.	UV1	Kellergeschoss		von

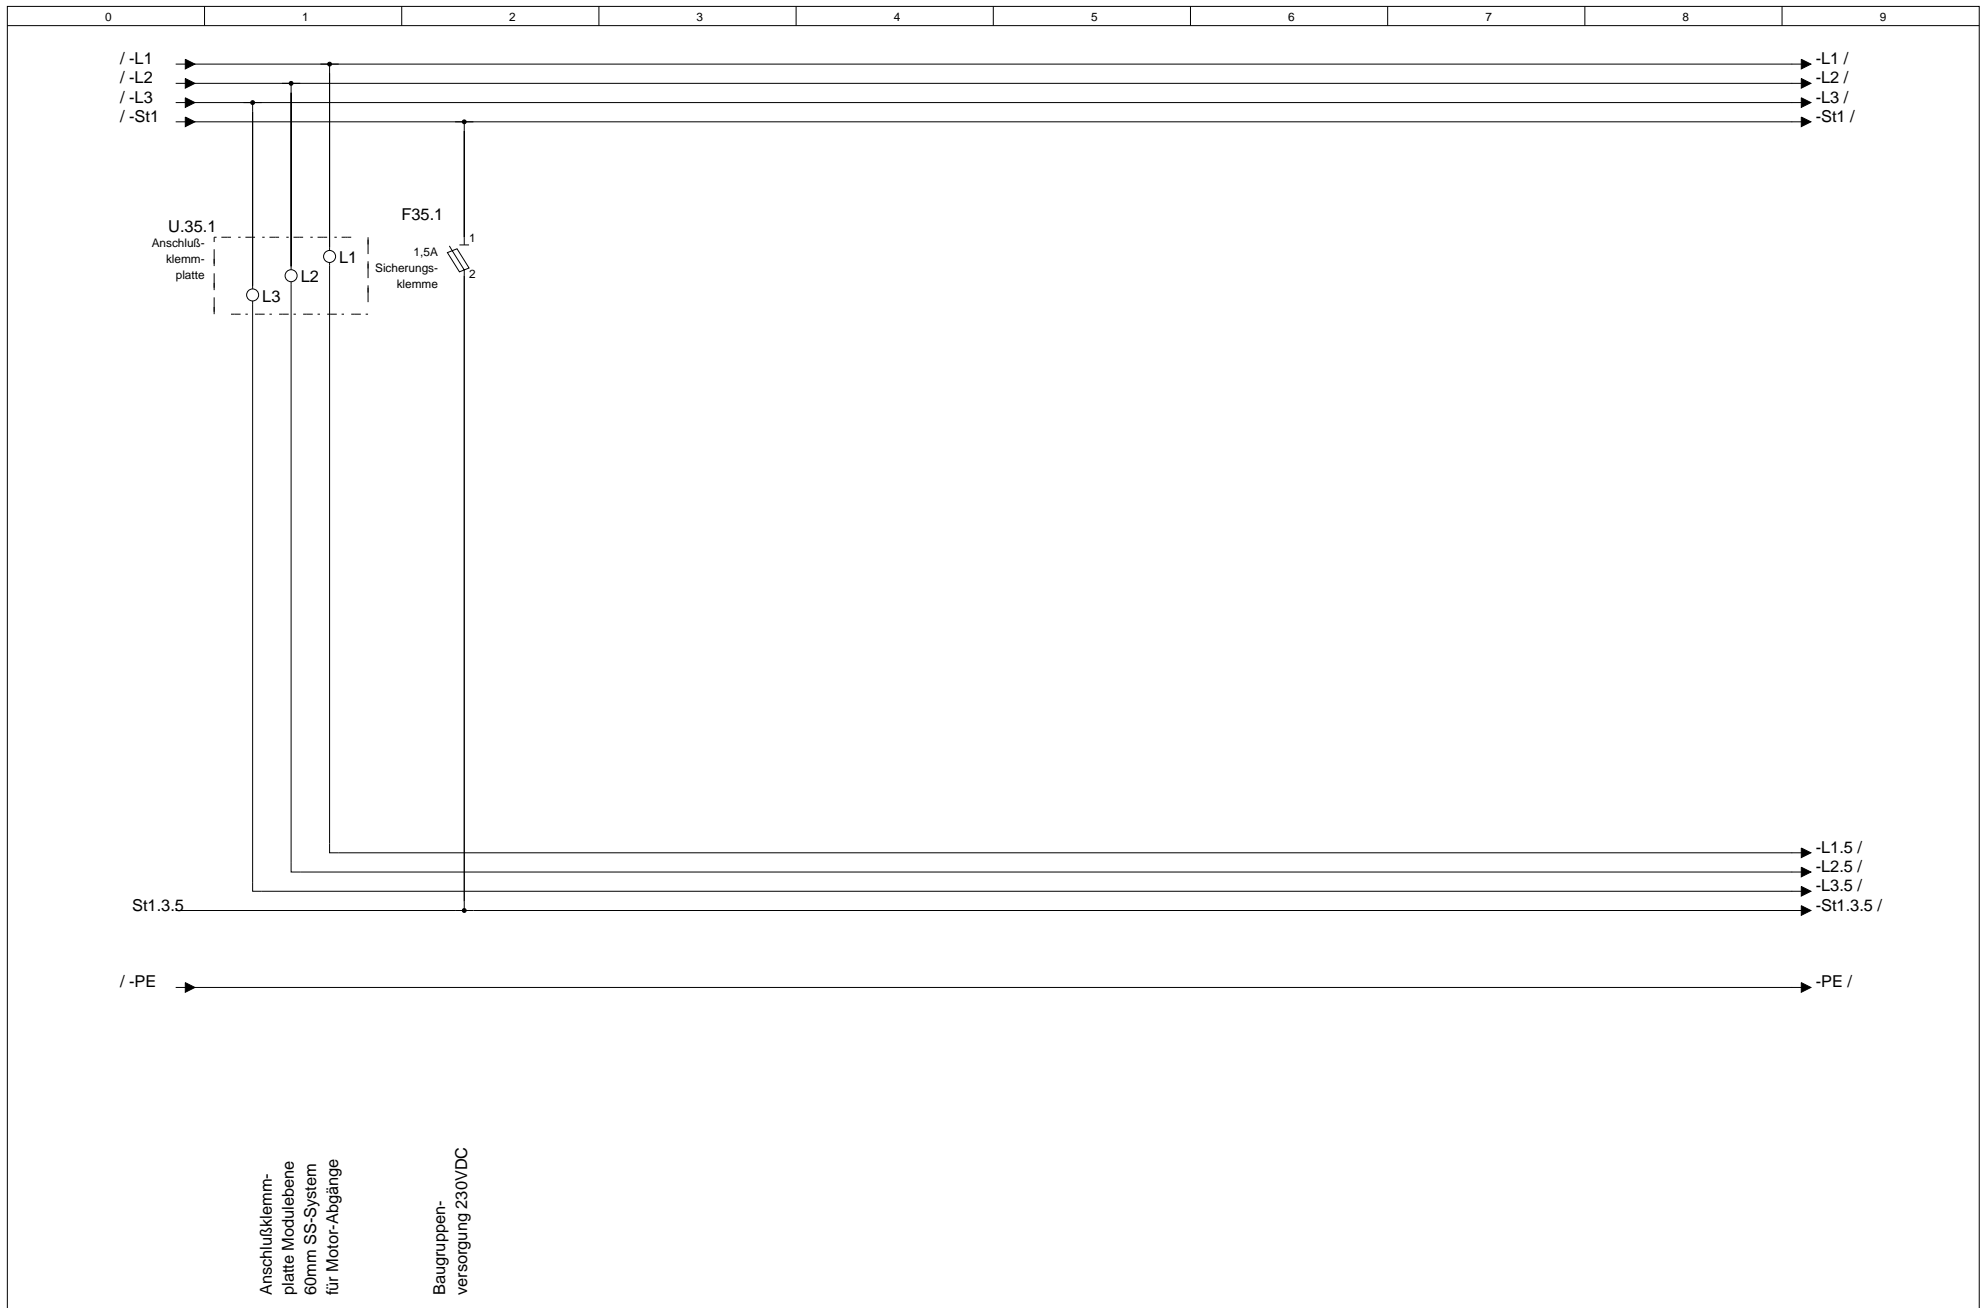


Anschlußklemm-  
platte Modulebene  
60mm SS-System  
für Motor-Abgänge


Baugruppen-  
versorgung 230VDC

			Datum		MOSTec GbR	Telefon.: 03433-903498	Kundenname.:	Projektname.:	Feld Nr.:	Baugruppenebene.:	= F2
			Bearb.	null	Wyhraer Str.36	Telefax.: 03433-906538	MOSTec GbR	Musteranlage	2	5	+ M5
			Gepr.		04552 Neukirchen	e-Mail.: info@mostec.de	Verteilerkurzbezeichnung.:	Verteilerlangbezeichnung.:	Baugruppenbezeichnung.:		
Änderung	Datum	Name	Norm		Urspr.	Ers. f.	Ers. d.	UV1	Kellergeschoss	Modulplatte 5	Blatt 38 von Bl.




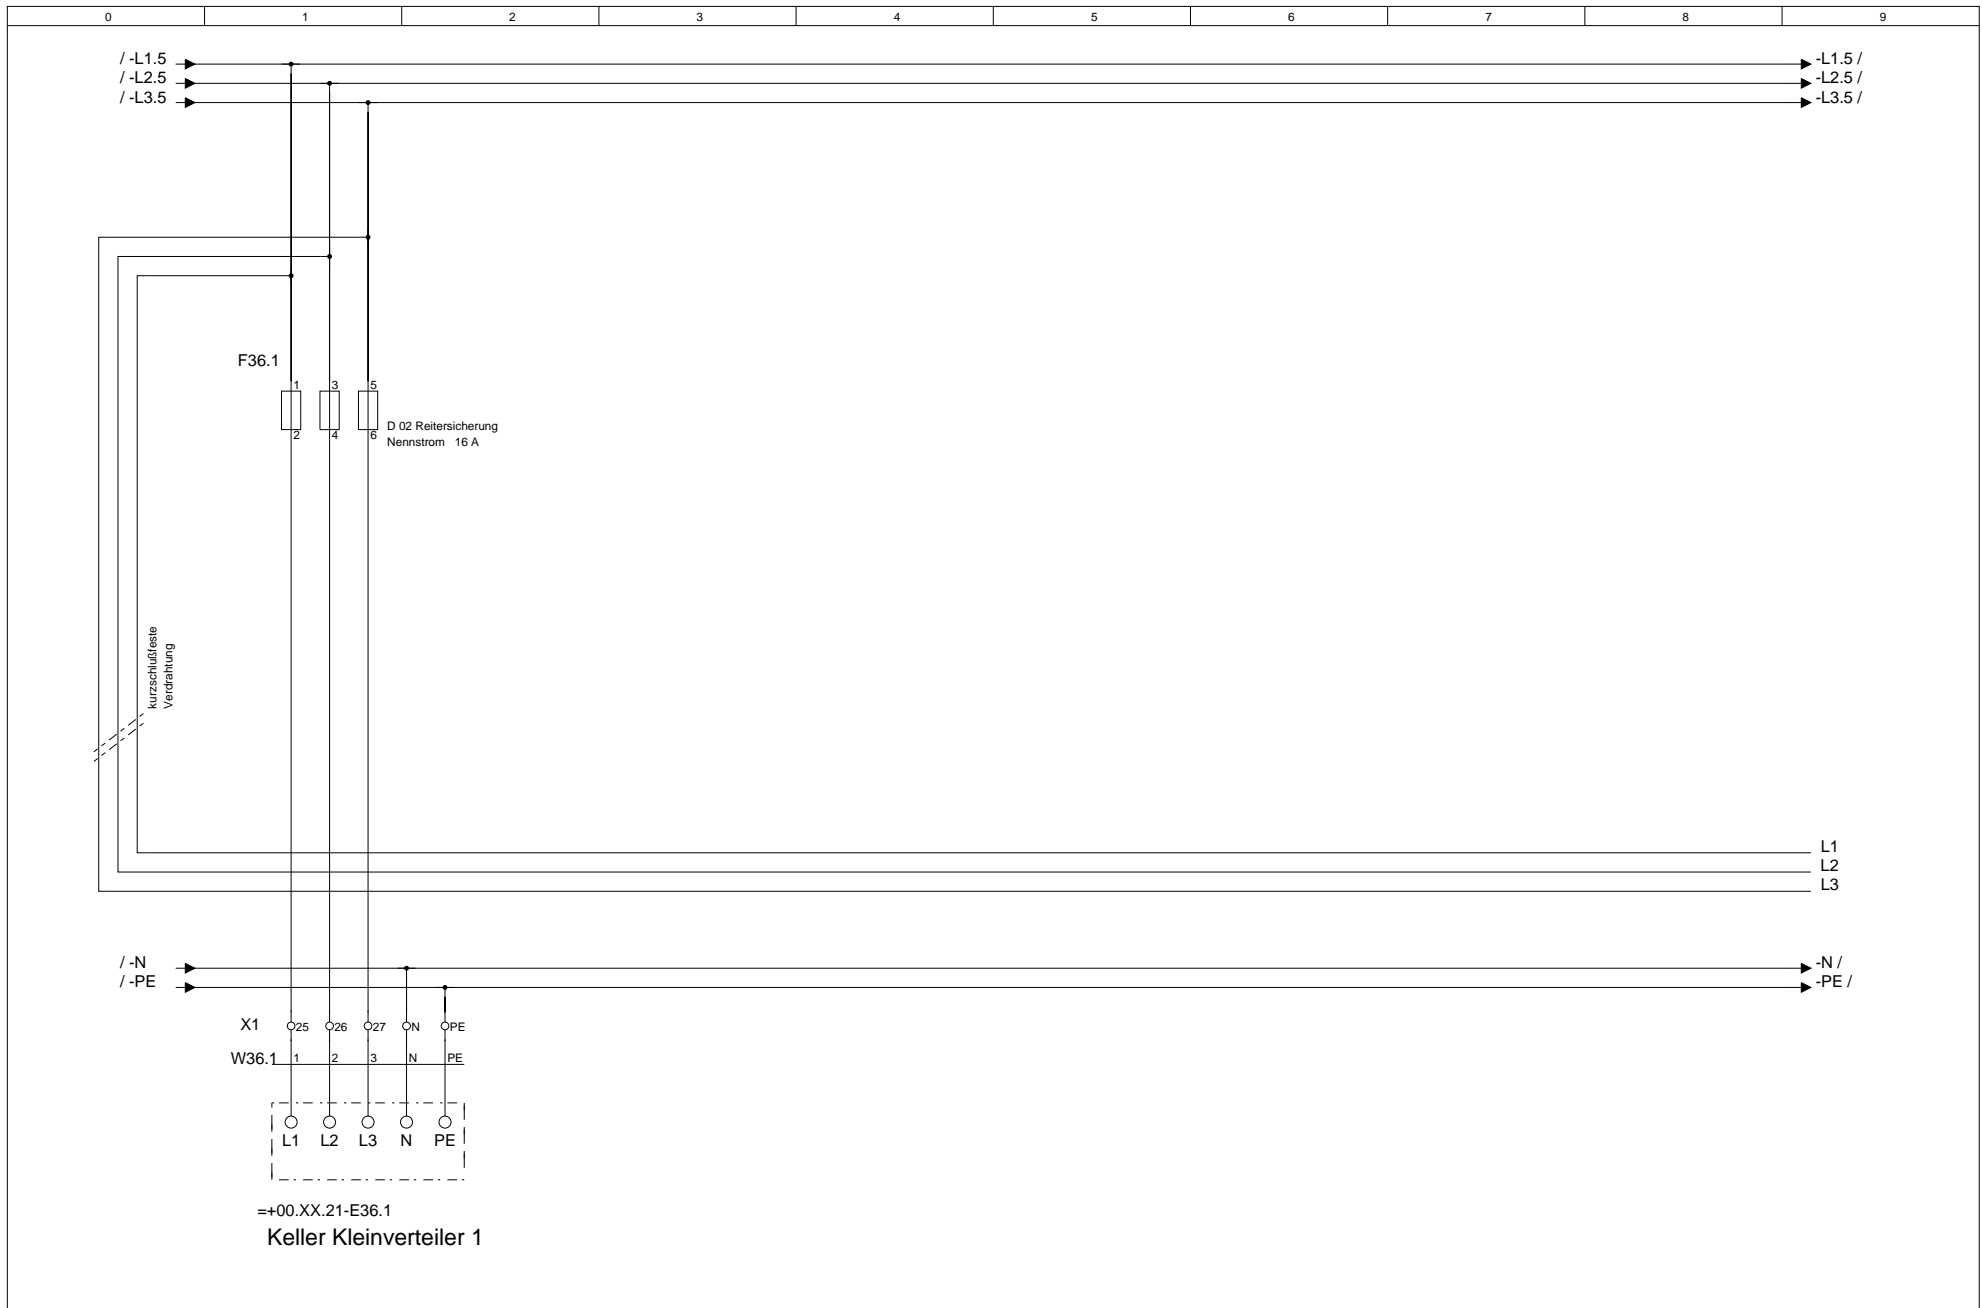


			Datum		04552	Neukirchen	Telefon.: 03433-903498	Kundenname.:	Projektname.:	Feld Nr.:	Baugruppenebene.:	= F2	
			Bearb.	null			Wyhraer Str.36	Telefax.: 03433-906538	MOSTec GbR	Musteranlage	2	5	+ M5
			Gepr.					e-Mail.: info@mostec.de	Verteilerkurzbezeichnung.:	Verteilerlangbezeichnung.:	Baugruppenbezeichnung.:		
Änderung	Datum	Name	Norm		Urspr.	Ers. f.	Ers. d.	UV1	Kellergeschoss	Keller Kleinverteiler 1		Blatt 39 von Bl.	

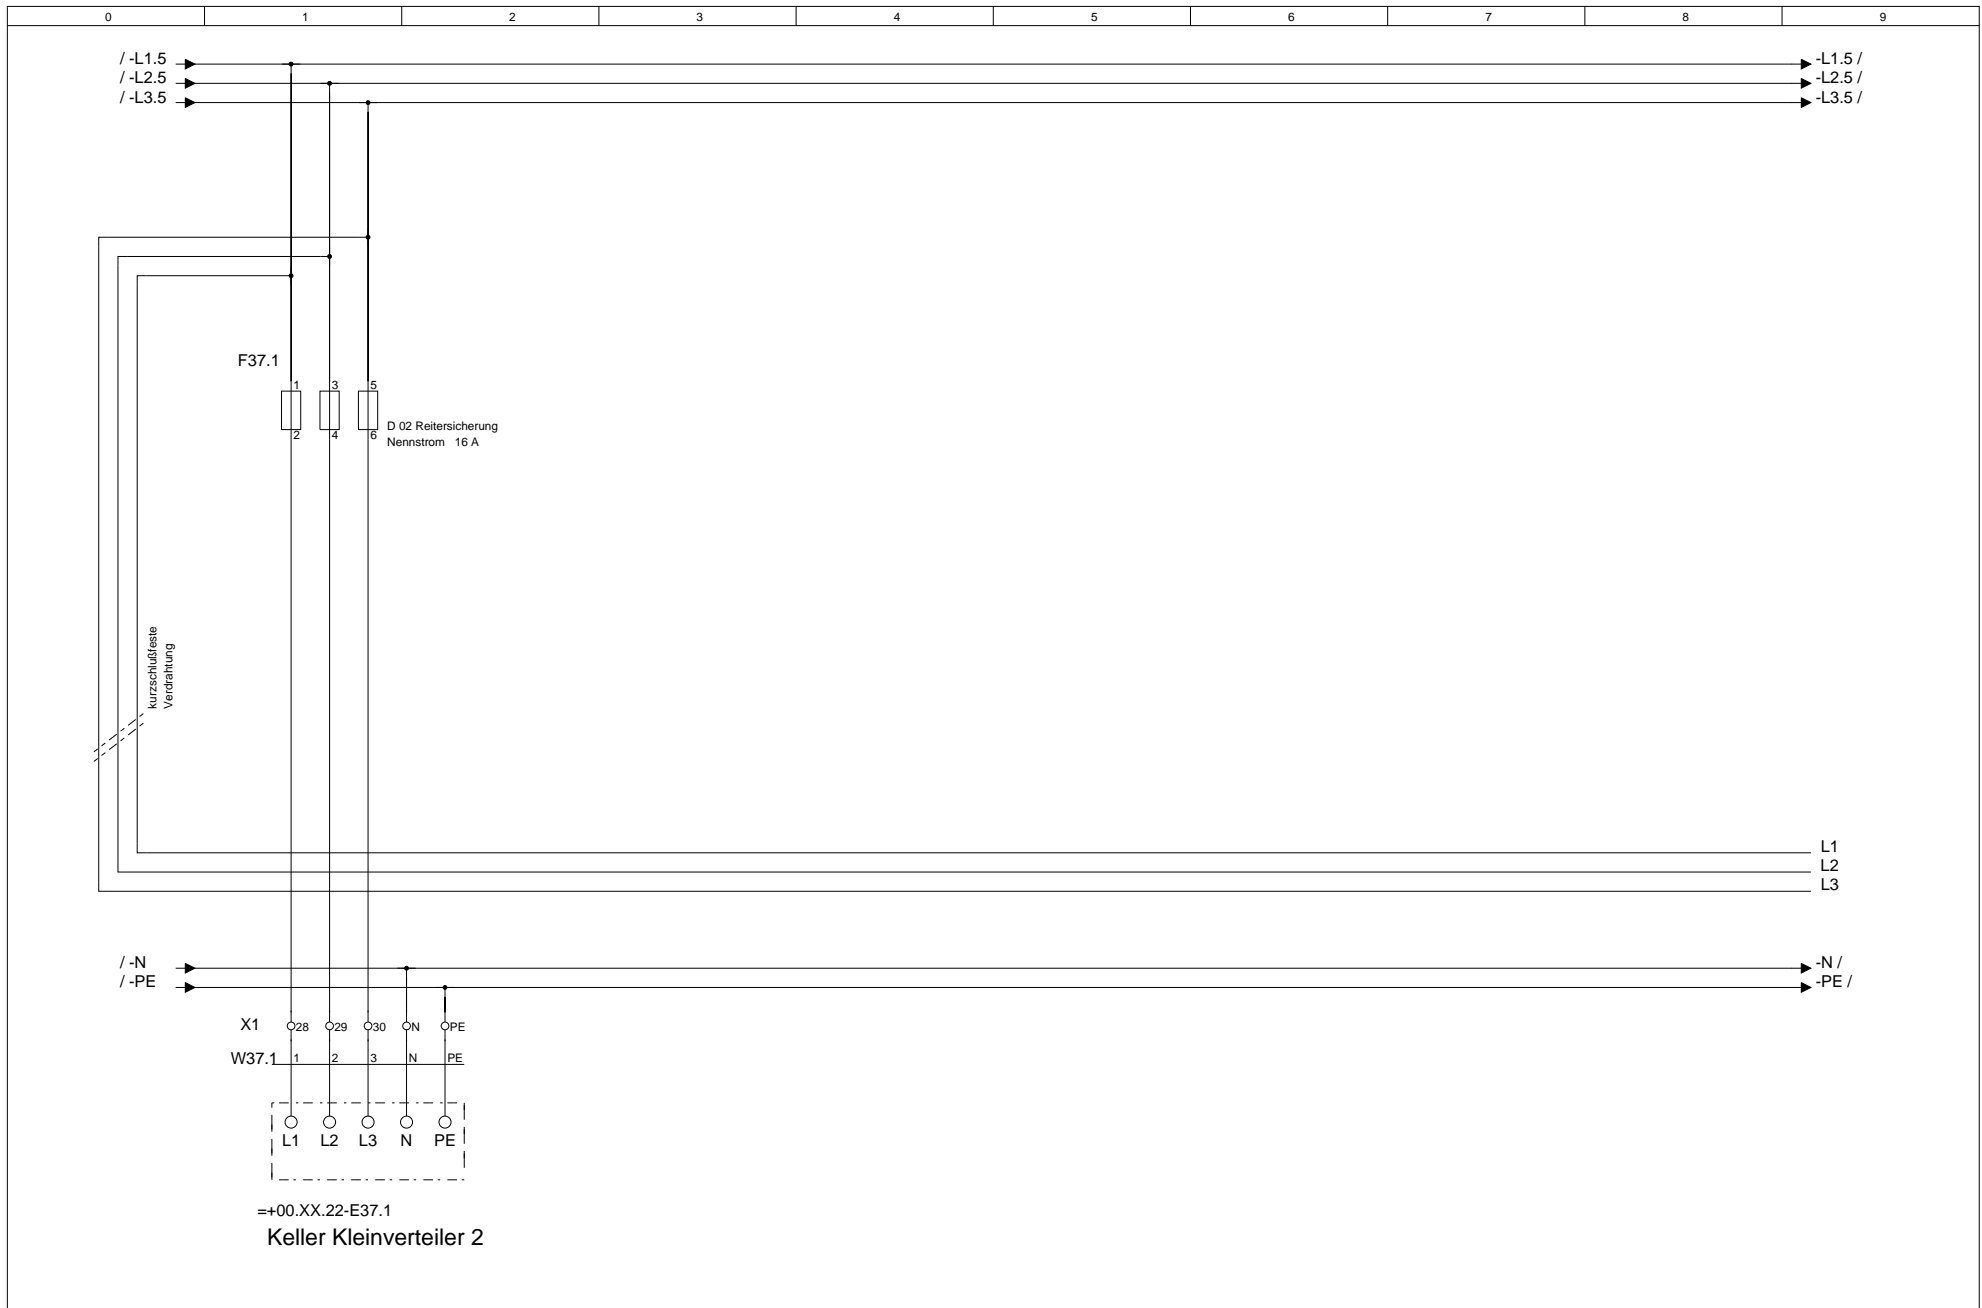


			Datum		<b>MOSTec GbR</b> Wyhraer Str.36 04552 Neukirchen	Telefon.: 03433-903498	Kundenname.: MOSTec GbR	Projektname.: Musteranlage	Feld Nr.: 2	Baugruppenebene.: 5	= F2 + M5
			Bearb.	null		e-Mail.: info@mostec.de	Verteilerlangbezeichnung.: Kellergeschoss	Verteilerlangbezeichnung.: Keller Kleinverteiler 2			
Änderung	Datum	Name	Norm			Urspr.	Ers. f.	Ers. d.	UV1		

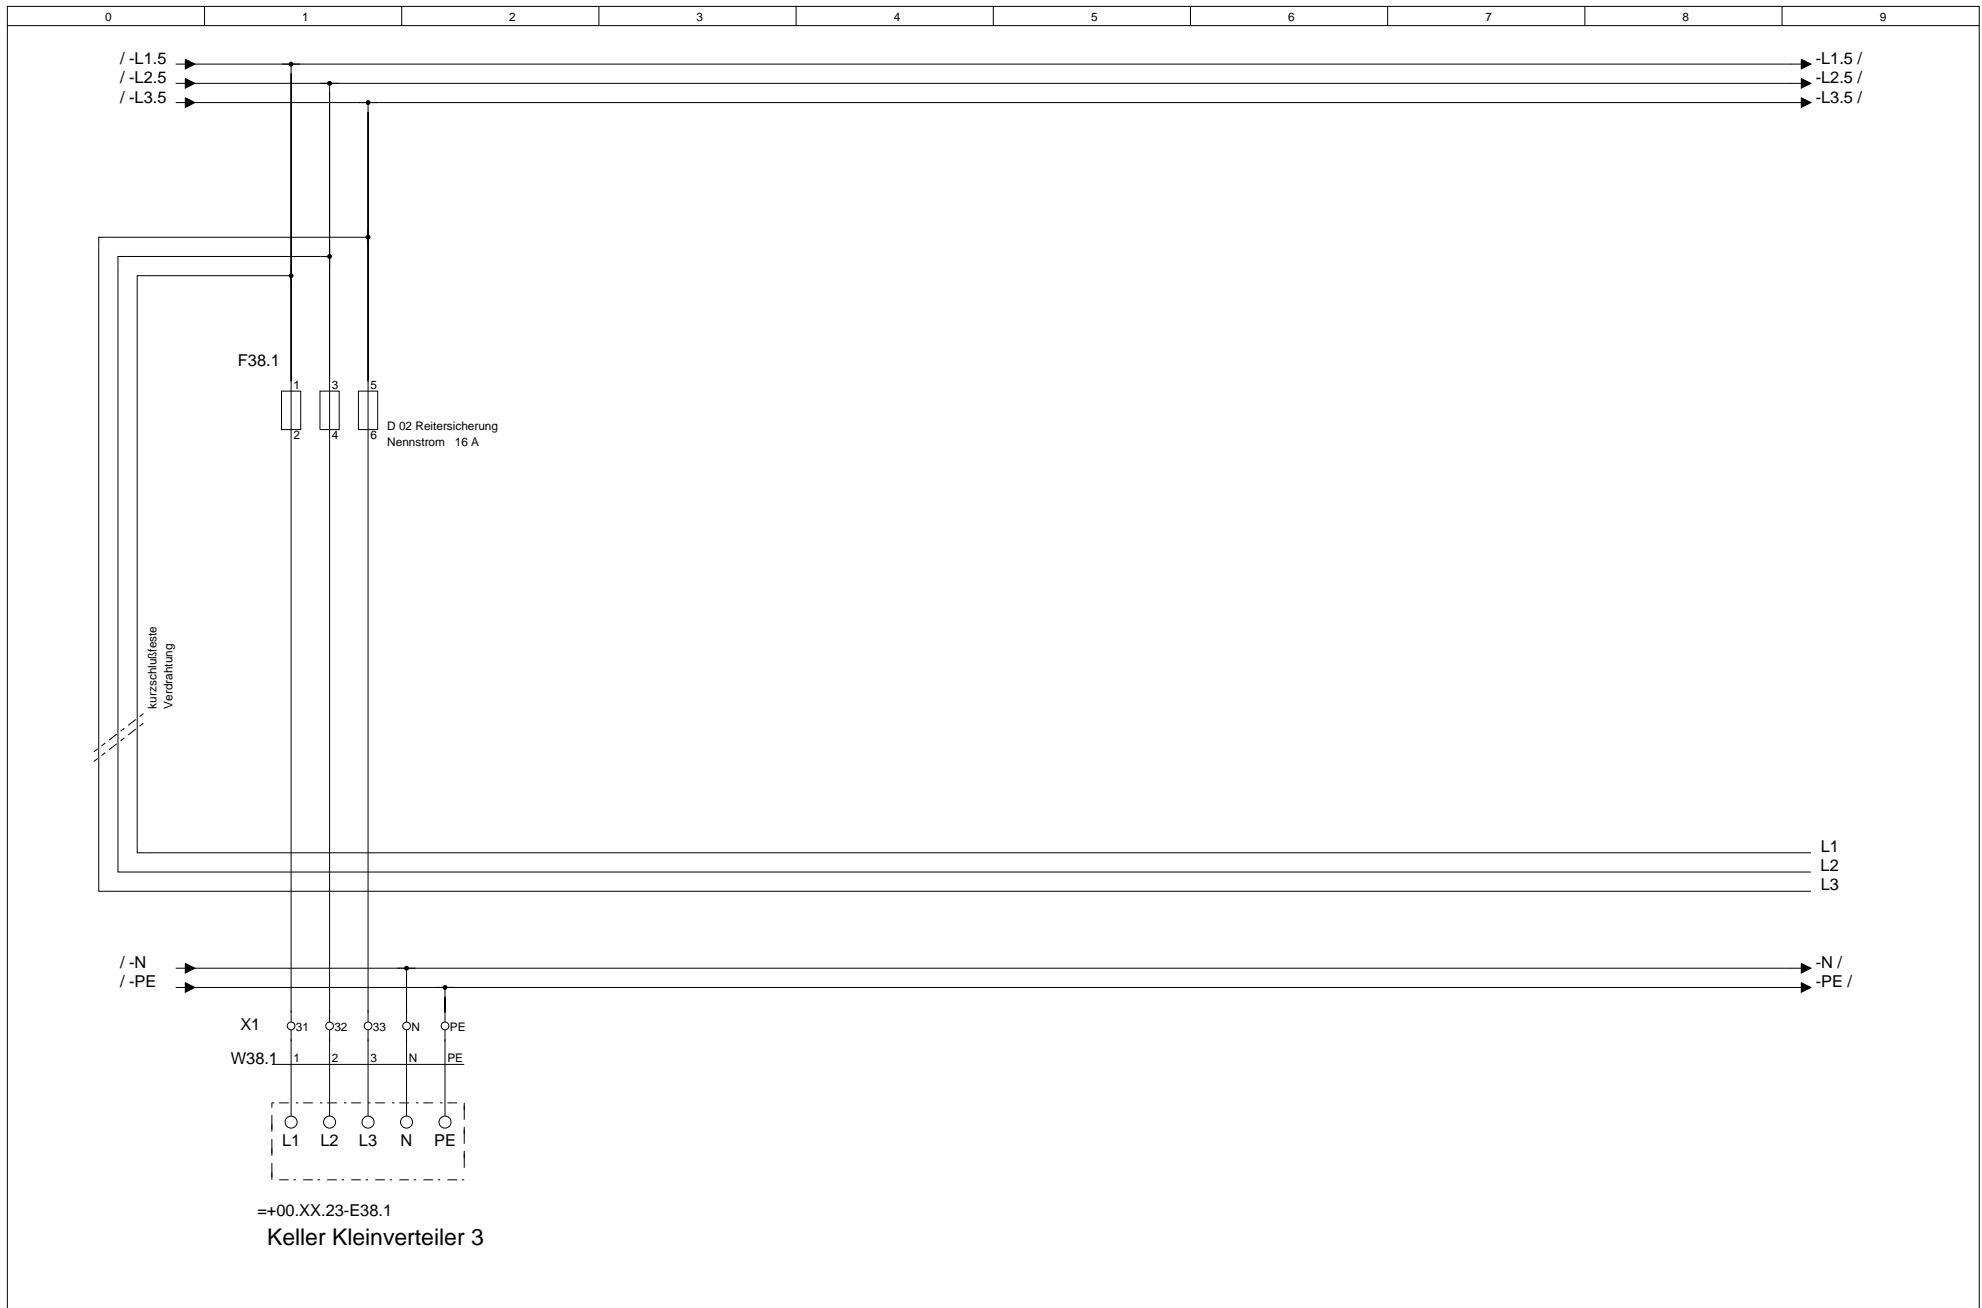


			Datum		MOSTec GbR	Telefon.: 03433-903498	Kundenname.:	Projektname.:	Feld Nr.:	Baugruppenebene.:	= F2
			Bearb.	null	Wyhraer Str.36	Telefax.: 03433-906538	MOSTec GbR	Musteranlage	2	5	+ M5
			Gepr.		04552 Neukirchen	e-Mail.: info@mostec.de	Verteilerkurzbezeichnung.:	Verteilerlangbezeichnung.:	Baugruppenbezeichnung.:		
Änderung	Datum	Name	Norm		Urspr.	Ers. f.	Ers. d.	UV1	Kellergeschoss	Keller Kleinverteiler 3	
										von	Blatt 41
											Bl.

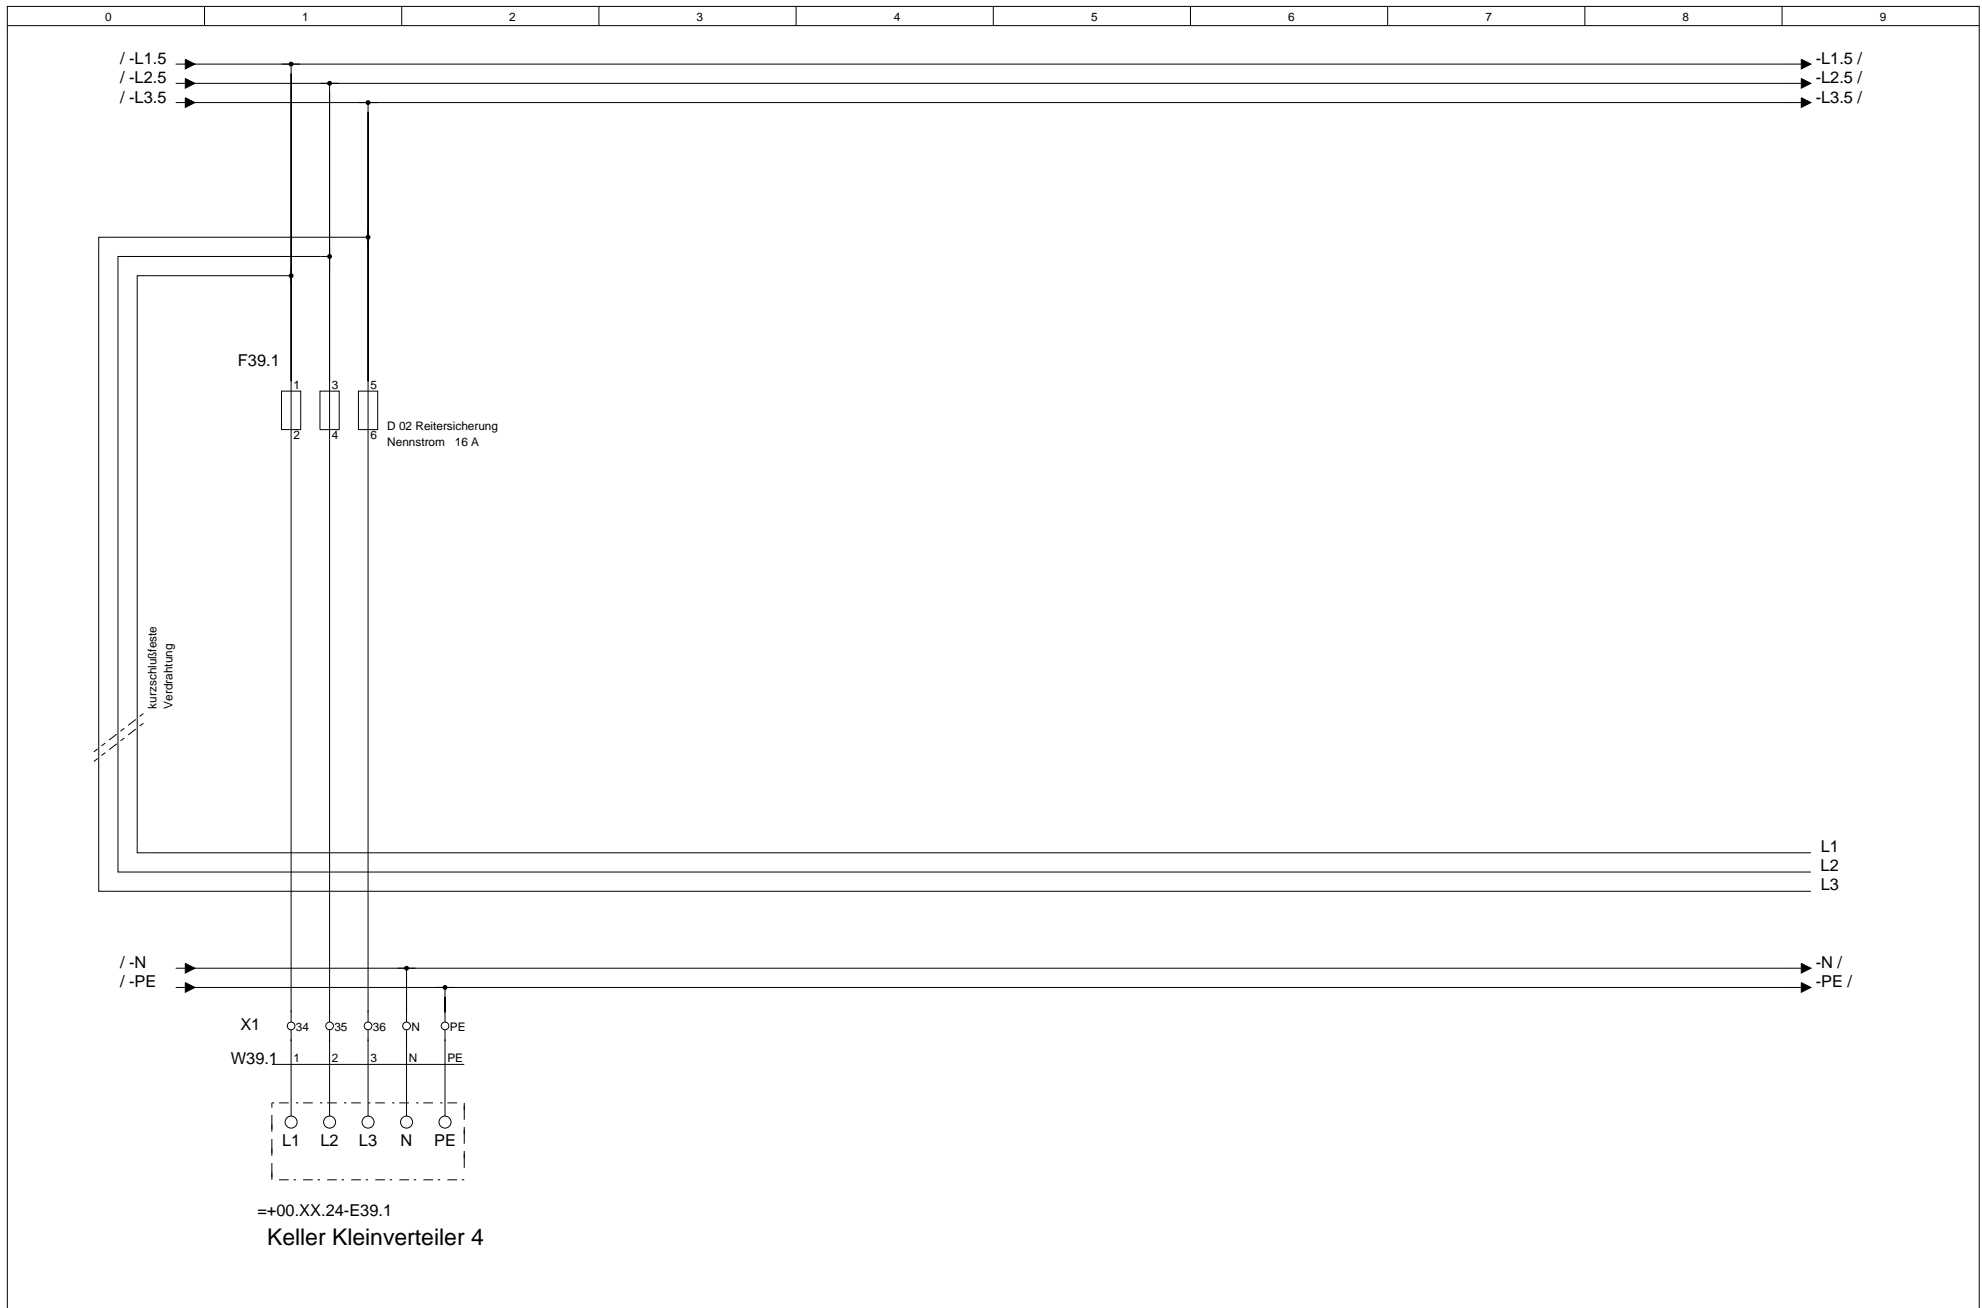

			Datum		MOStec GbR Wyhraer Str.36 04552 Neukirchen	Telefon.: 03433-903498	Kundenname.: MOStec GbR	Projektname.: Musteranlage	Feld Nr.: 2	Baugruppenebene.: 5	= F2 + M5
			Bearb.	null		e-Mail.: info@mostec.de	Verteilerlangbezeichnung.: Kellergeschoss	Verteilerlangbezeichnung.: Keller Kleinverteiler 4			
			Gepr.			Ers. d.	UV1				
Änderung	Datum	Name	Norm		Urspr.	Ers. f.					Blatt 42 von Bl.

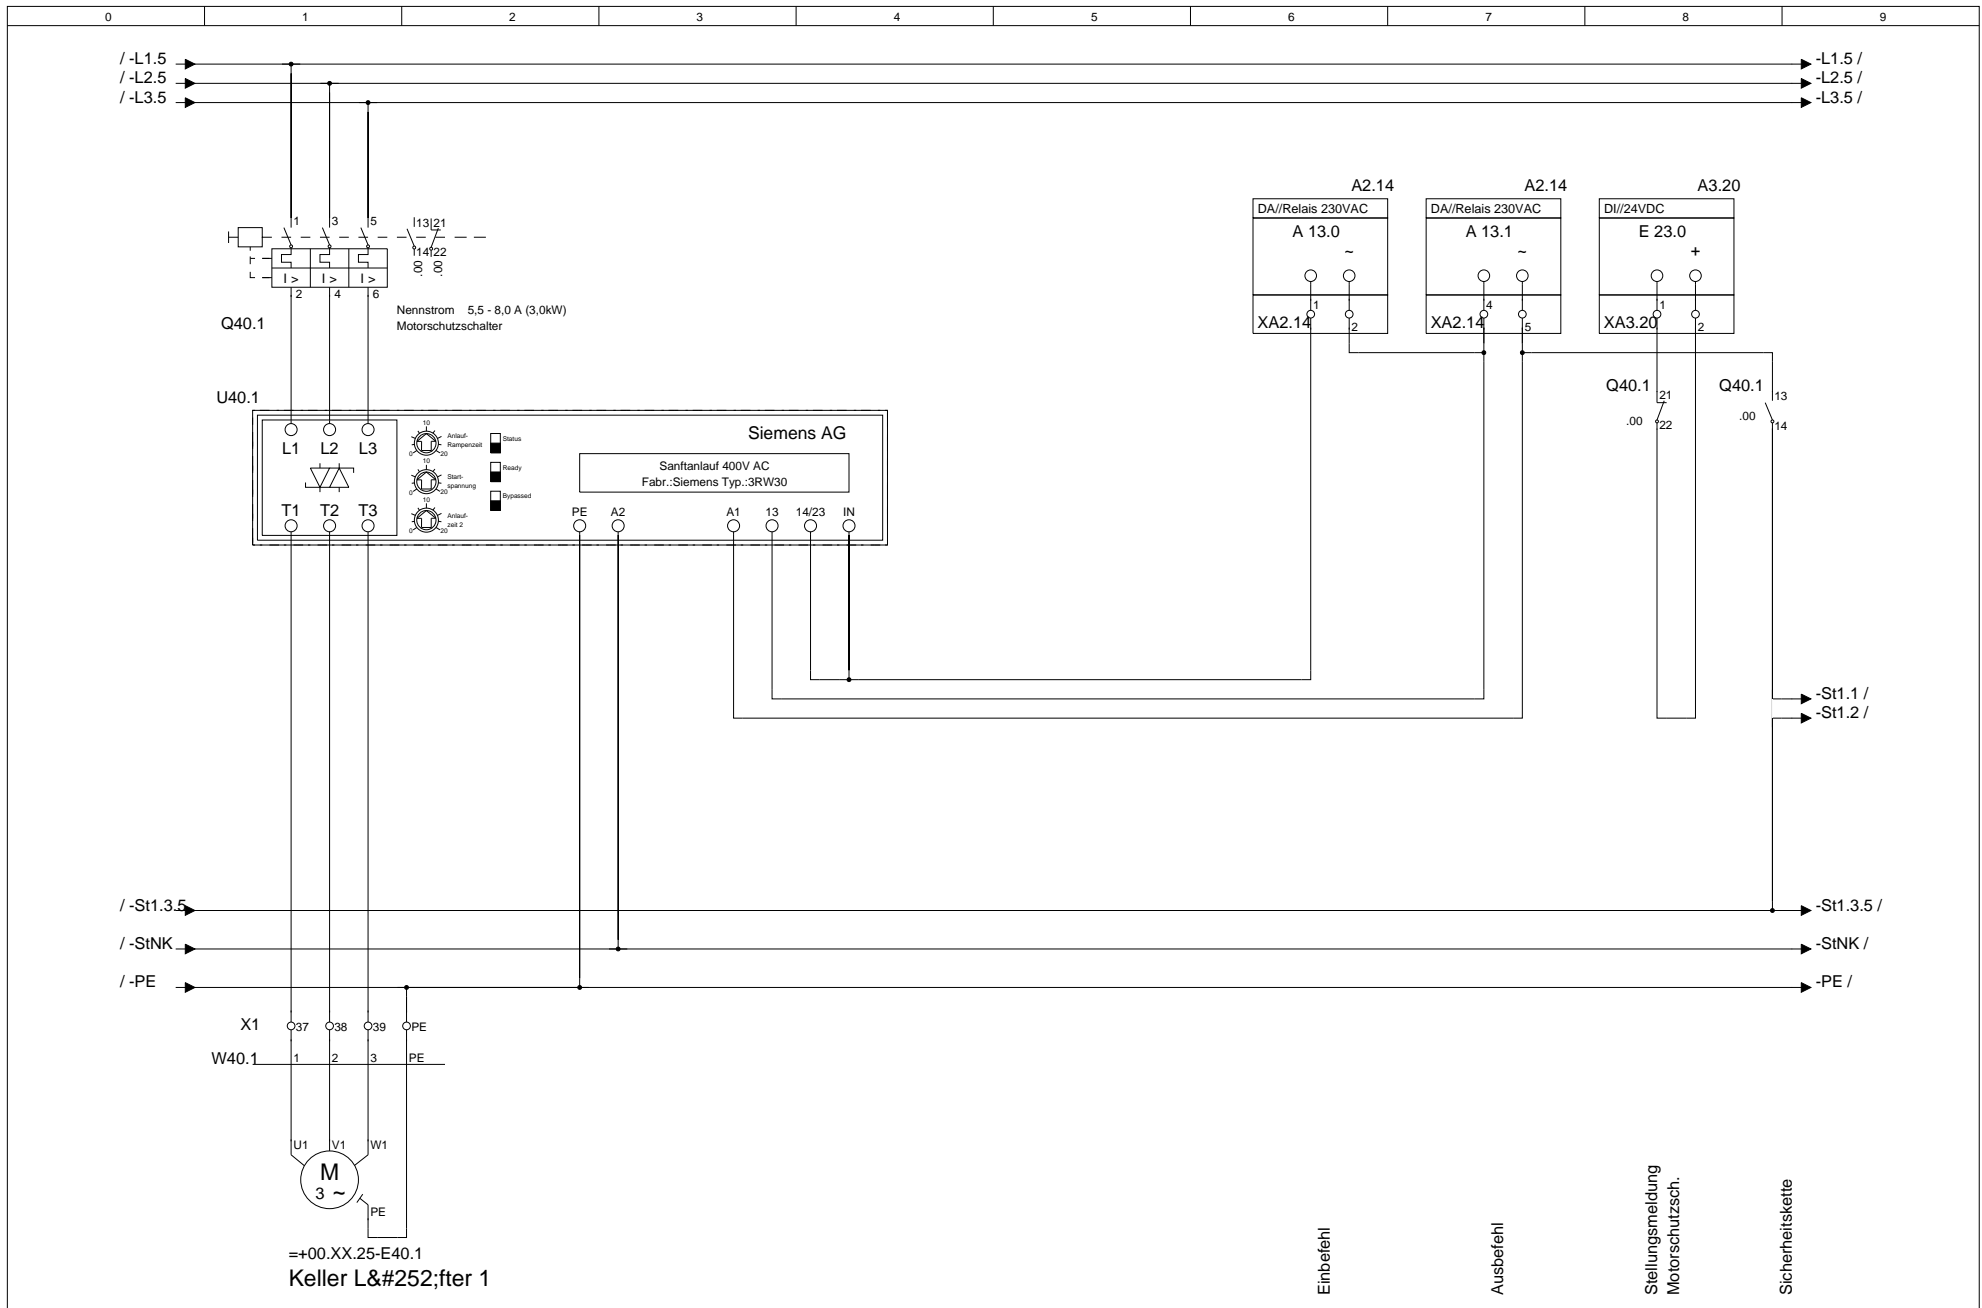

			Datum		MOSTec GbR	Telefon.: 03433-903498	Kundenname.: MOSTec GbR	Projektname.: Musteranlage	Feld Nr.: 2	Baugruppenebene.: 5	= F2
			Bearb.	null	Wyhraer Str.36	Telefax.: 03433-906538					+ M5
			Gepr.		04552 Neukirchen	e-Mail.: info@mostec.de	Verteilerkurzbezeichnung.: UV1				
Änderung	Datum	Name	Norm		Urspr.	Ers. f.	Ers. d.	Kellergeschoss	Baugruppenbezeichnung.: Keller L&#252;fter 1		Blatt 43 von Bl.

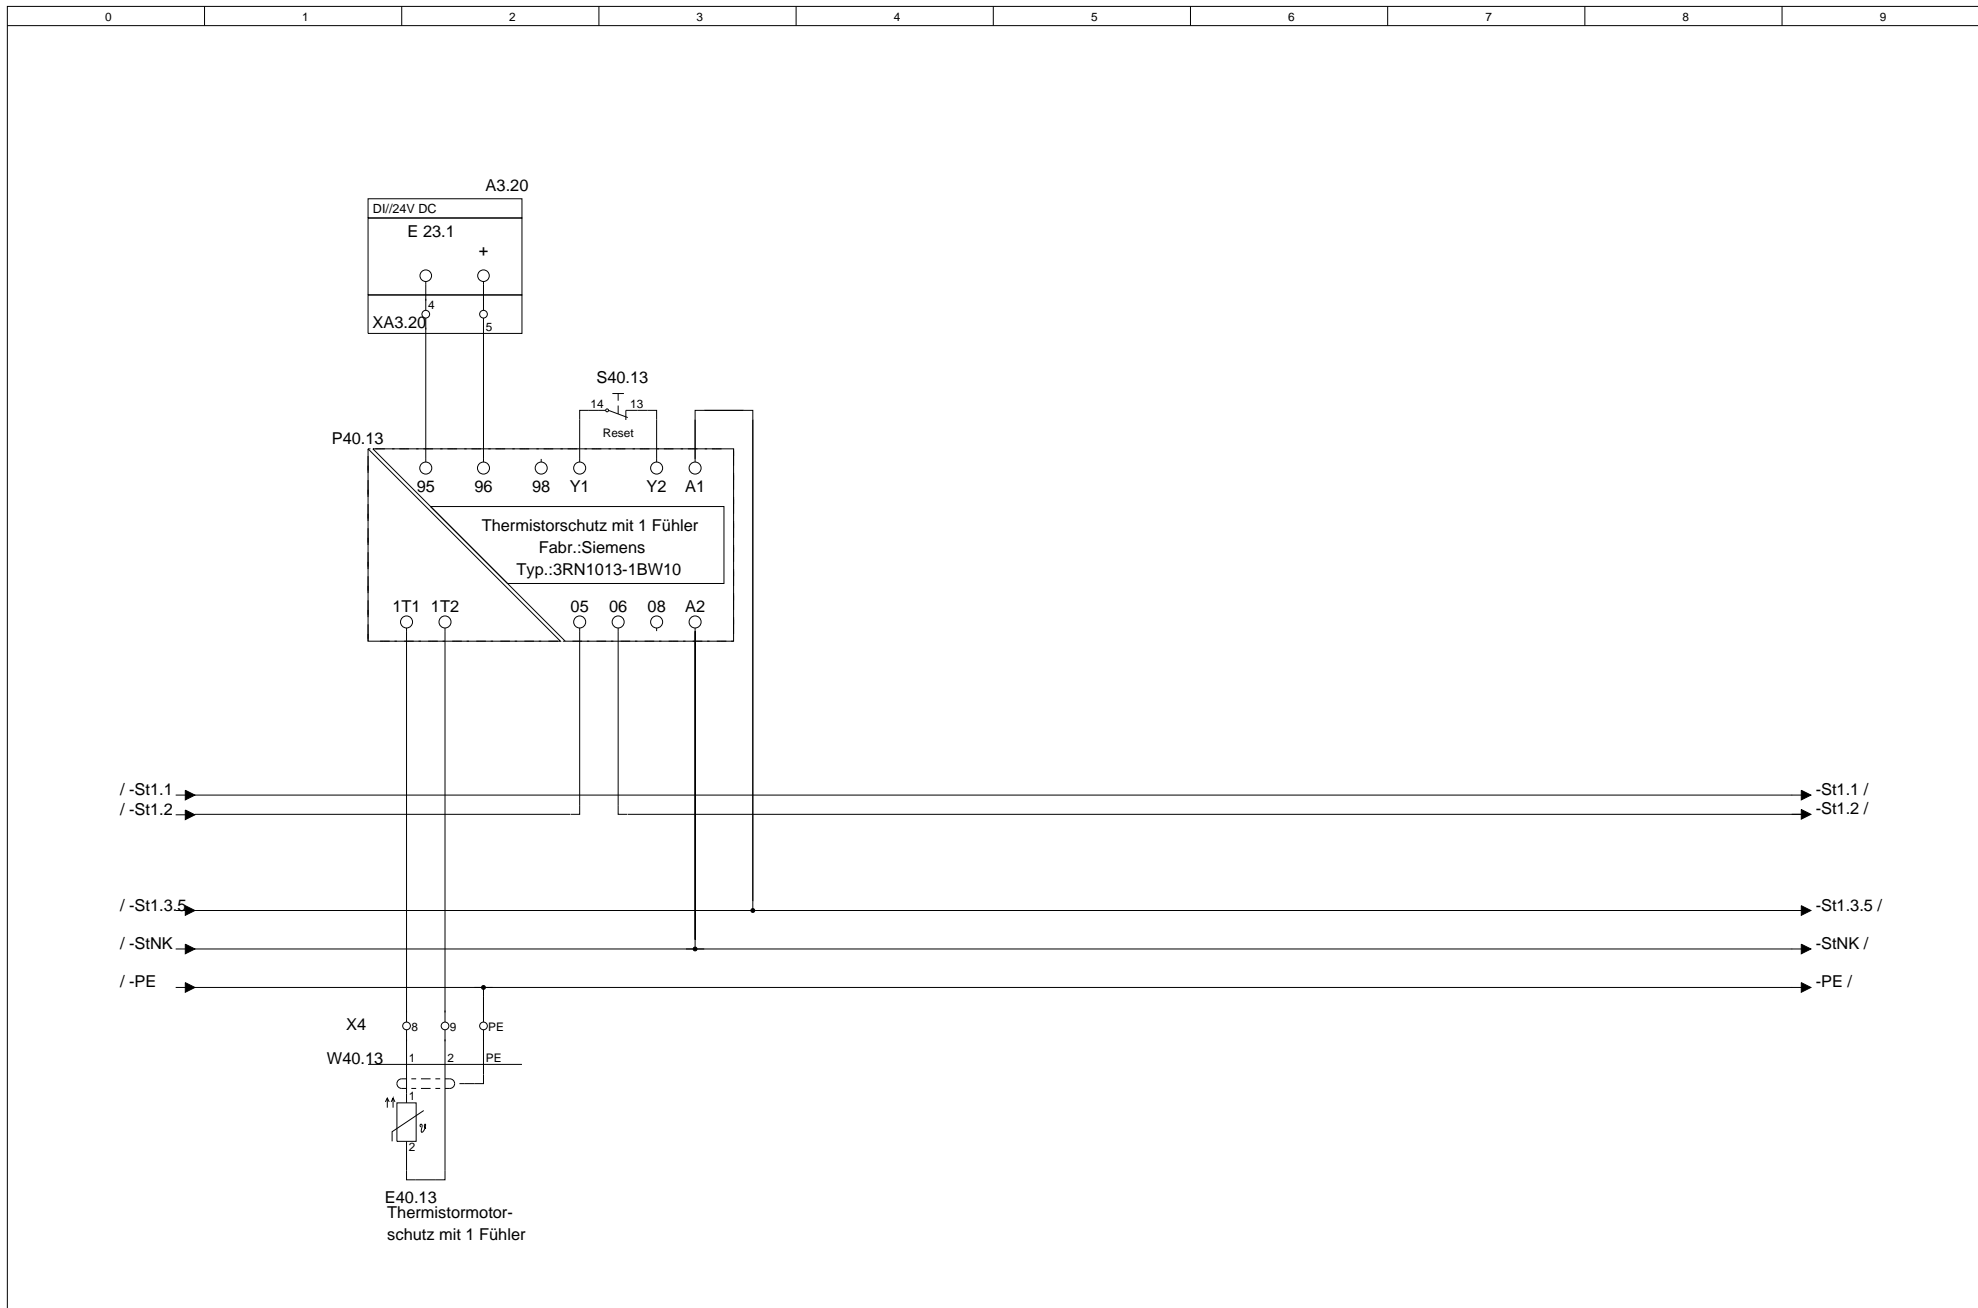


			Datum		MOSTec GbR	Telefon.: 03433-903498	Kundenname:	Projektname:	Feld Nr.:	Baugruppenebene.:	= F2
			Bearb.	null	Wyhraer Str.36	Telefax.: 03433-906538	MOSTec GbR	Musteranlage	2	5	+ M5
			Gepr.		04552 Neukirchen	e-Mail.: info@mostec.de	Verteilerkurzbezeichnung.:	Kellergeschoss	Baugruppenbezeichnung.:		Blatt 43.1
Änderung	Datum	Name	Norm		Urspr.	Ers. f.	Ers. d.	UV1	Keller L&#252;fter 1		von Bl.




0	1	2	3	4	5	6	7	8	9
<div style="display: flex; align-items: center;"> <div style="margin-right: 10px;">       /-St1.1        /-St1.2     </div> <div style="border: 1px solid black; width: 800px; height: 15px;"></div> </div>									

			Datum		<b>MOSTec GbR</b> Wyhraer Str.36 04552 Neukirchen	Telefon.: 03433-903498	Kundenname.: MOSTec GbR	Projektname.: Musteranlage	Feld Nr.: 2	Baugruppenebene.: 5	= F2 + M5
			Bearb	null		e-Mail.: info@mostec.de	Verteilerkurzbezeichnung.: UV1	Verteilerlangbezeichnung.: Kellergeschoss	Baugruppenbezeichnung.: Keller L&#252;fter 1	Blatt 43.3 von Bl.	
Änderung	Datum	Name	Norm			Urspr.	Ers. f.	Ers. d.			




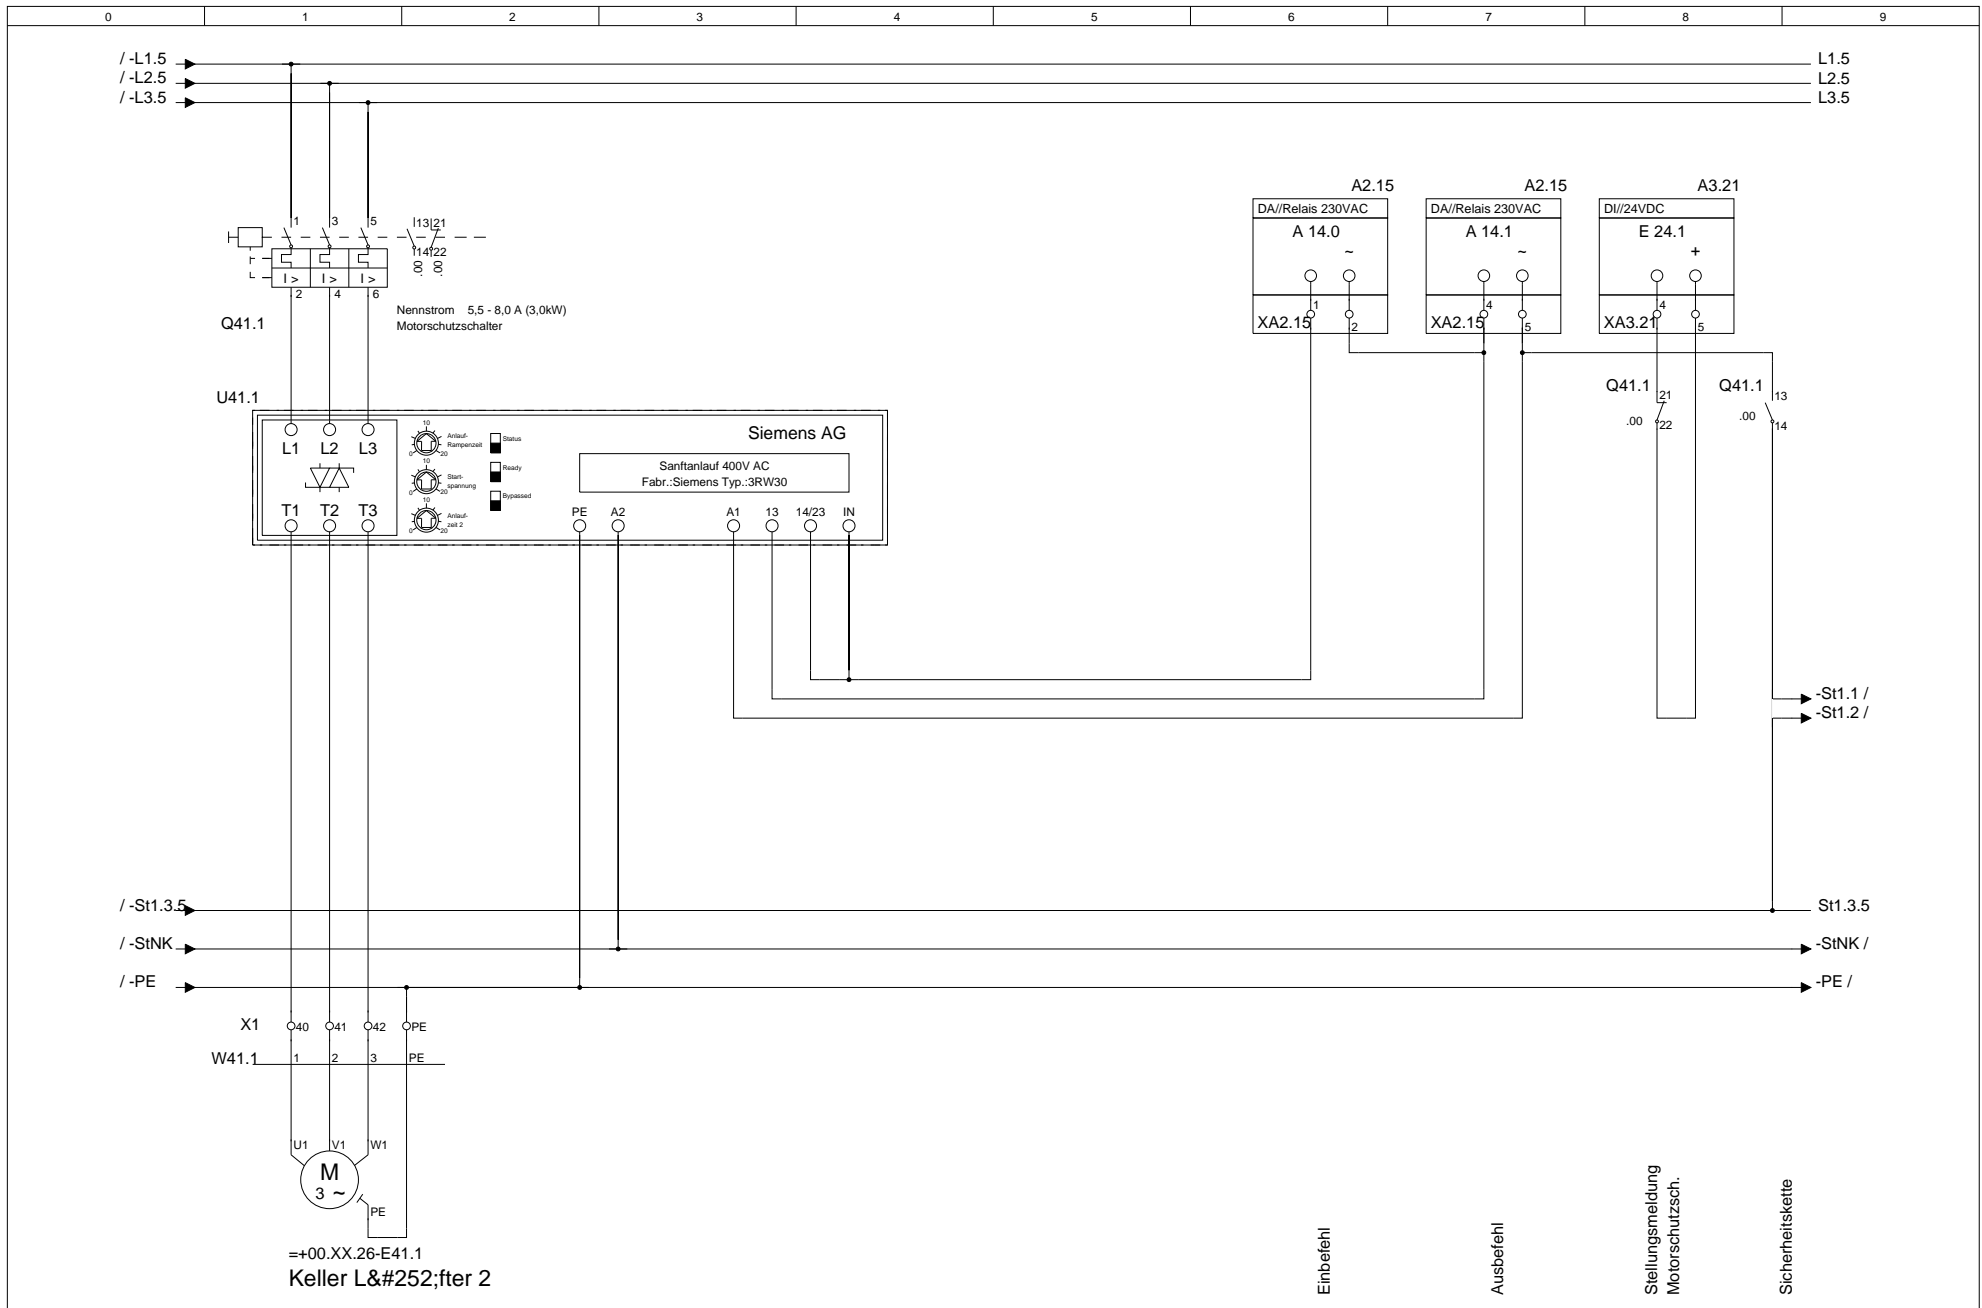

			Datum		MOSTec GbR	Telefon.: 03433-903498	Kundenname.:	Projektname.:	Feld Nr.:	Baugruppenebene.:	= F2
			Bearb.	null	Wyhraer Str.36	Telefax.: 03433-906538	MOSTec GbR	Musteranlage	2	5	+ M5
			Gepr.		04552 Neukirchen	e-Mail.: info@mostec.de	Verteilerkurzbezeichnung.:	Kellergeschoss	Baugruppenbezeichnung.:		Blatt 44
Änderung	Datum	Name	Norm		Urspr.	Ers. f.	Ers. d.	UV1	Keller L&#252;fter 2		von Bl.

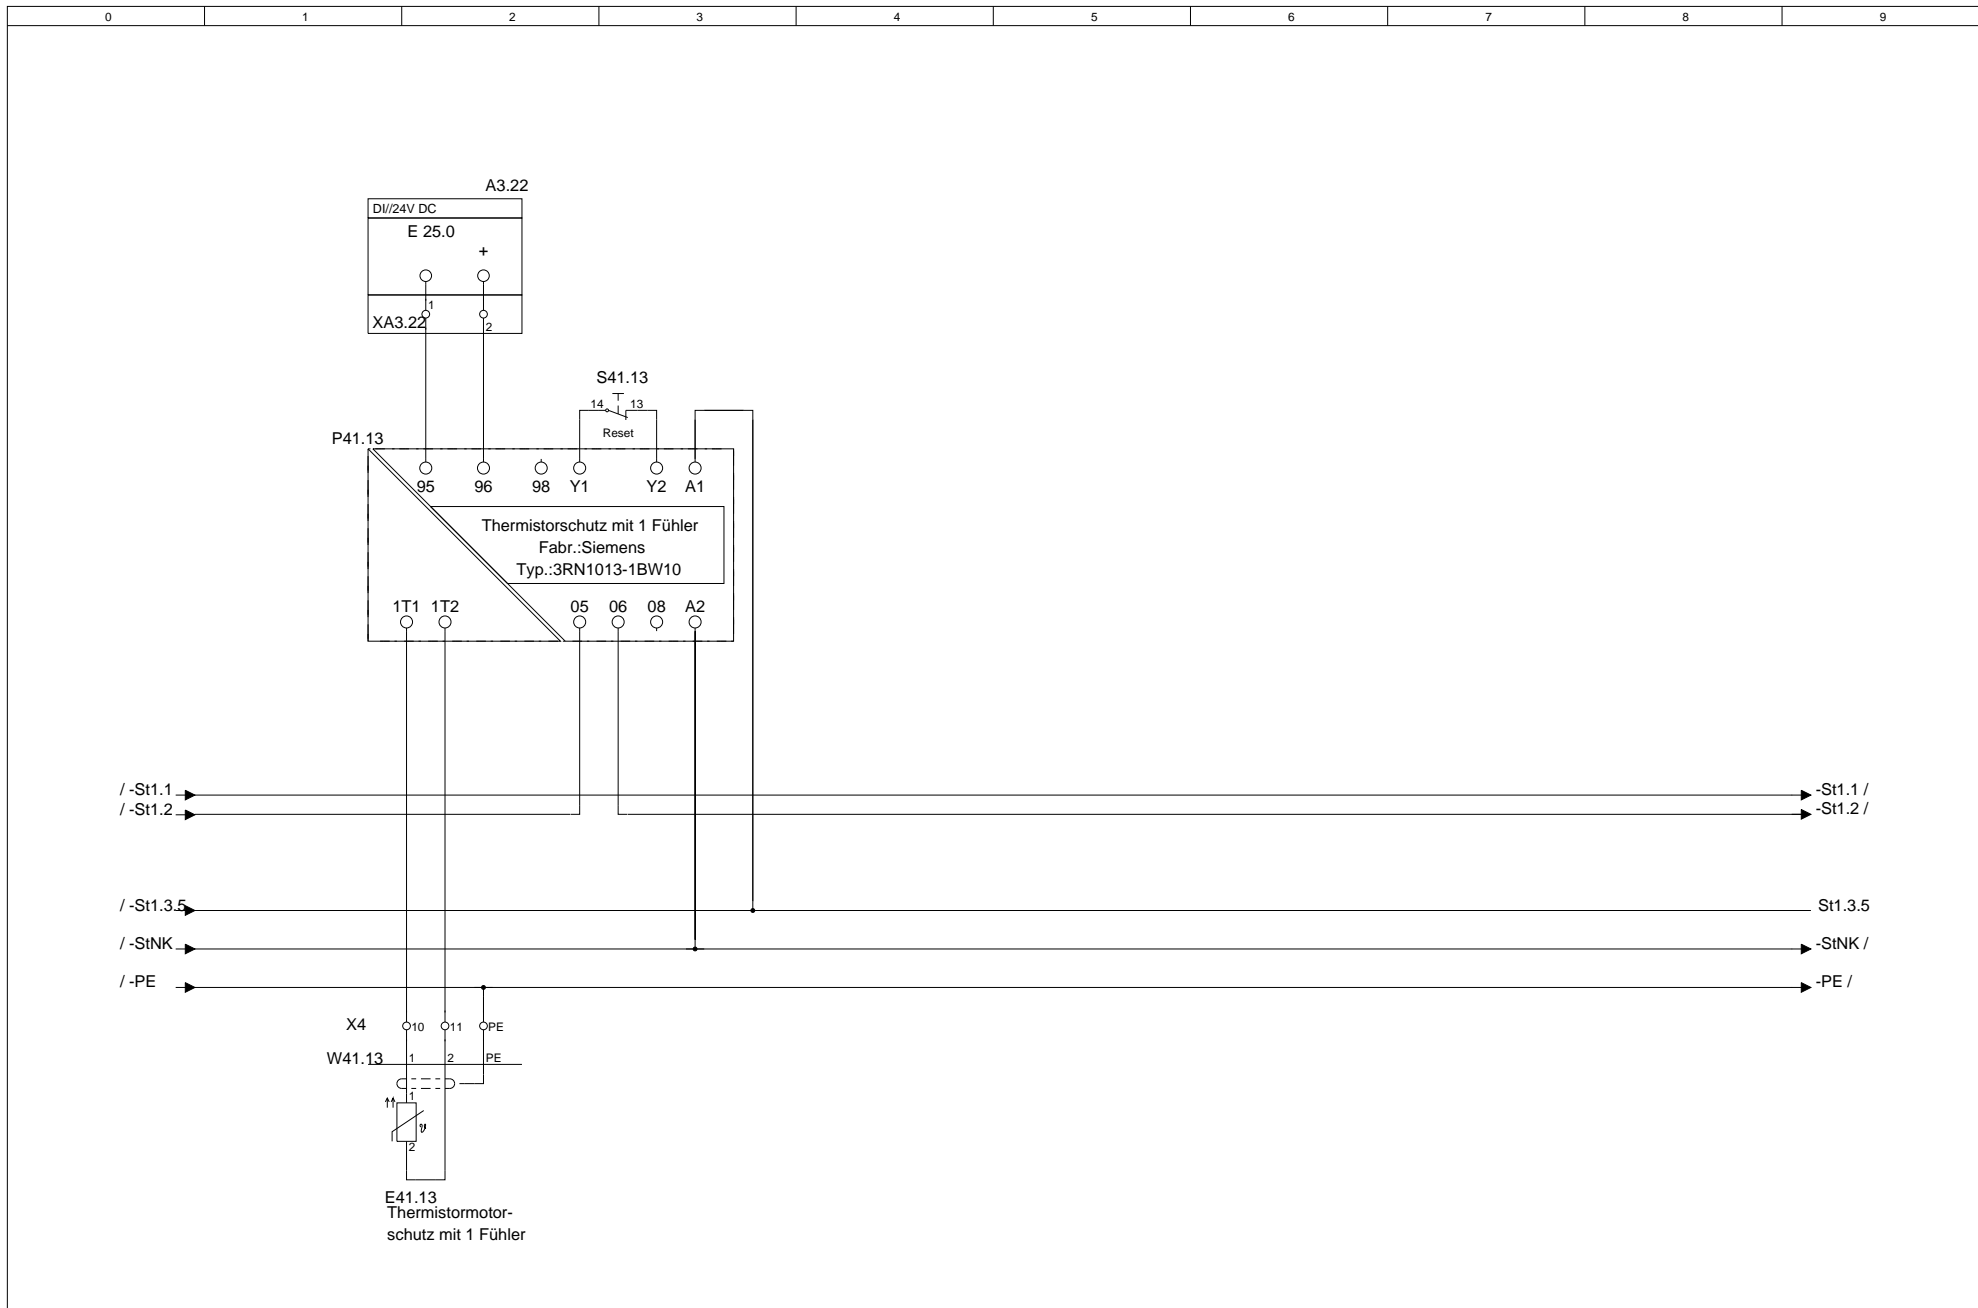


			Datum		MOStec GbR Wyhraer Str.36 04552 Neukirchen	Telefon.: 03433-903498	Kundenname.: MOStec GbR	Projektname.: Musteranlage	Feld Nr.: 2	Baugruppenebene.: 5	= F2
			Bearb.	null		e-Mail.: info@mostec.de	Verteilerkurzbezeichnung.: Kellergeschoss	Baugruppenbezeichnung.: Keller L&#252;fter 2	+ M5		
Änderung	Datum	Name	Norm	Urspr.		Ers. f.	Ers. d.	UV1			Blatt 44.1 von Bl.

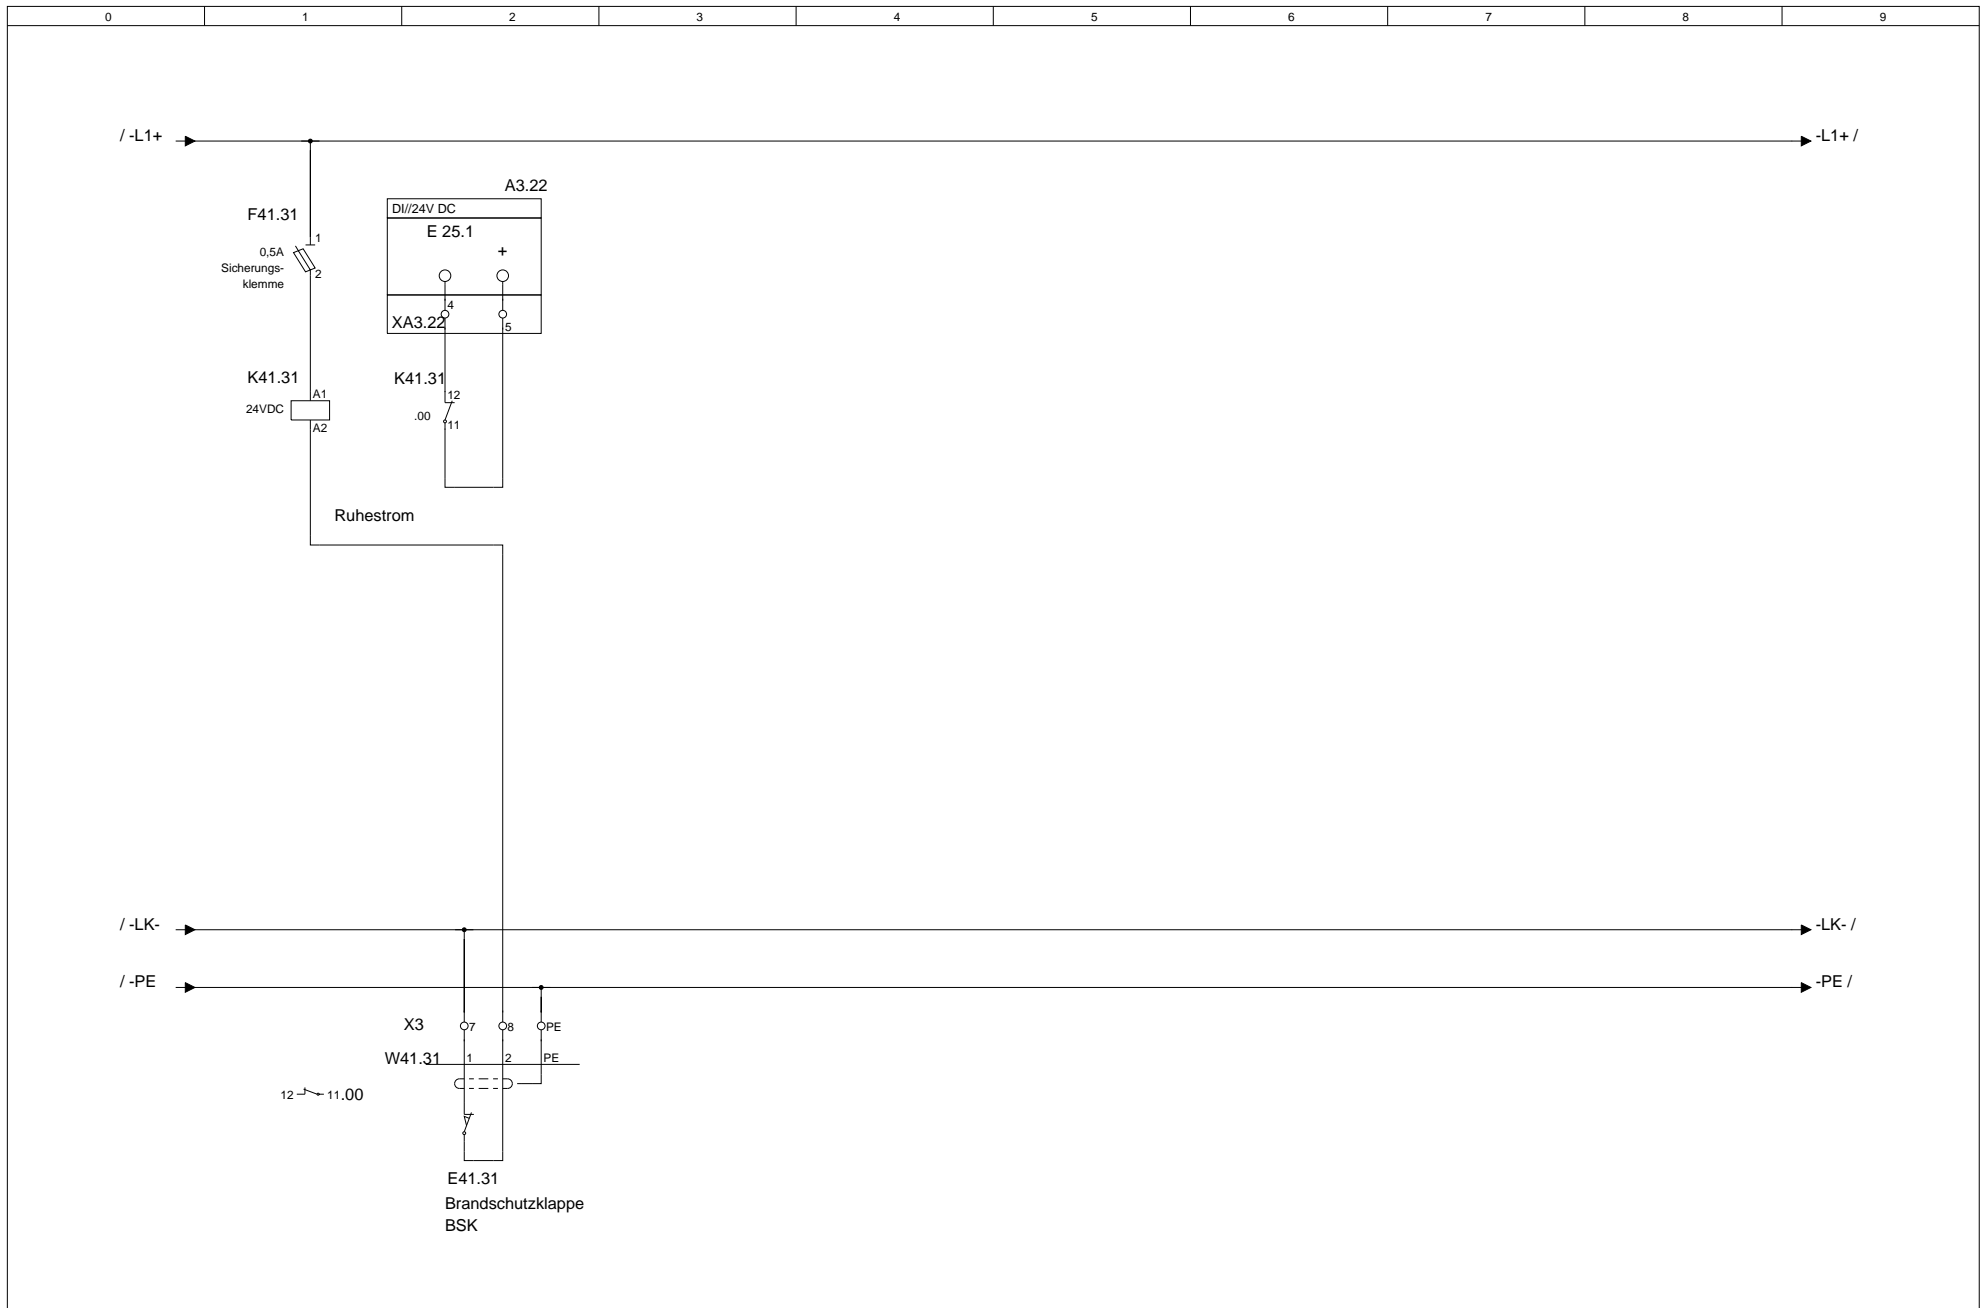

			Datum		MOStec GbR Wyhraer Str.36 04552 Neukirchen	Telefon.: 03433-903498	Kundenname.: MOStec GbR	Projektname.: Musteranlage	Feld Nr.: 2	Baugruppenebene.: 5	= F2 + M5
			Bearb.	null		e-Mail.: info@mostec.de	Verteilerlangbezeichnung.: Kellergeschoss	Baugruppenbezeichnung.: Keller L&#252;fter 2	Blatt 44.2		
Änderung	Datum	Name	Norm	Urspr.		Ers. f.	Ers. d.	UV1	Keller L&#252;fter 2		von

0	1	2	3	4	5	6	7	8	9
<div style="display: flex; align-items: center;"> <div style="margin-right: 10px;">       /-St1.1        /-St1.2     </div> <div style="border: 1px solid black; width: 800px; height: 15px;"></div> </div>									


			Datum		<b>MOSTec GbR</b> Wyhraer Str.36 04552 Neukirchen	Telefon.: 03433-903498	Kundenname.: MOSTec GbR	Projektname.: Musteranlage	Feld Nr.: 2	Baugruppenebene.: 5	= F2 + M5
			Bearb	null		e-Mail.: info@mostec.de	Verteilerkurzbezeichnung.: UV1	Verteilerlangbezeichnung.: Kellergeschoss	Baugruppenbezeichnung.: Keller L&#252;fter 2	Blatt 44.3 von Bl.	
Änderung	Datum	Name	Norm			Urspr.	Ers. f.	Ers. d.			

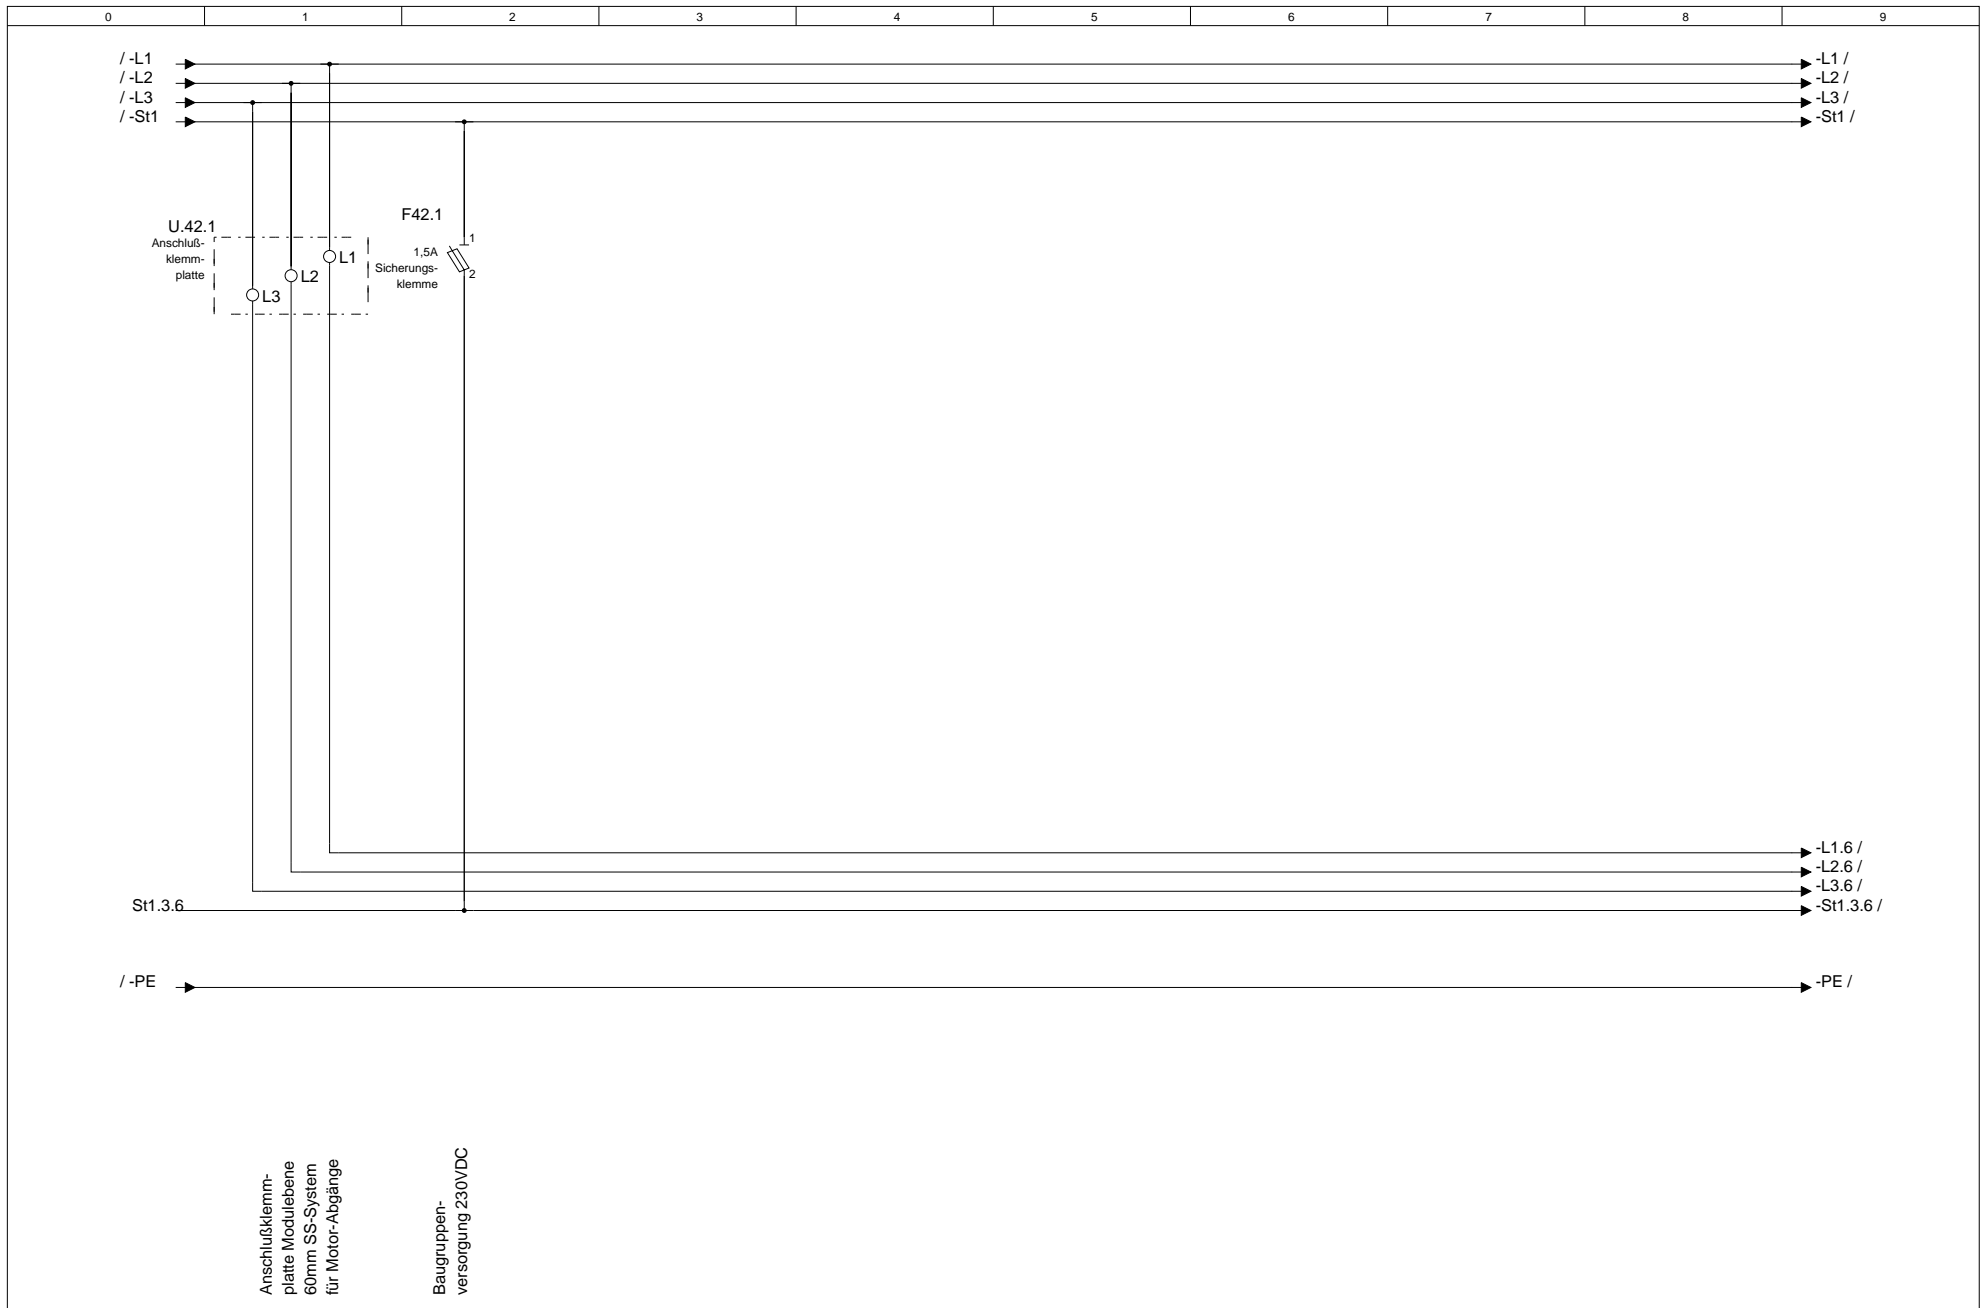

Anschlußklemm-  
platte Modulebene  
60mm SS-System  
für Motor-Abgänge


Baugruppen-  
versorgung 230VDC

			Datum		MOSTec GbR	Telefon.: 03433-903498	Kundenname.:	Projektname.:	Feld Nr.:	Baugruppenebene.:	= F2
			Bearb.	null	Wyhraer Str.36	Telefax.: 03433-906538	MOSTec GbR	Musteranlage	2	6	+ M6
			Gepr.		04552 Neukirchen	e-Mail.: info@mostec.de	Verteilerkurzbezeichnung.:	Verteilerlangbezeichnung.:	Baugruppenbezeichnung.:		Blatt 45
Änderung	Datum	Name	Norm	Urspr.	Ers. f.	Ers. d.	UV1	Kellergeschoss	Modulplatte 6		von Bl.

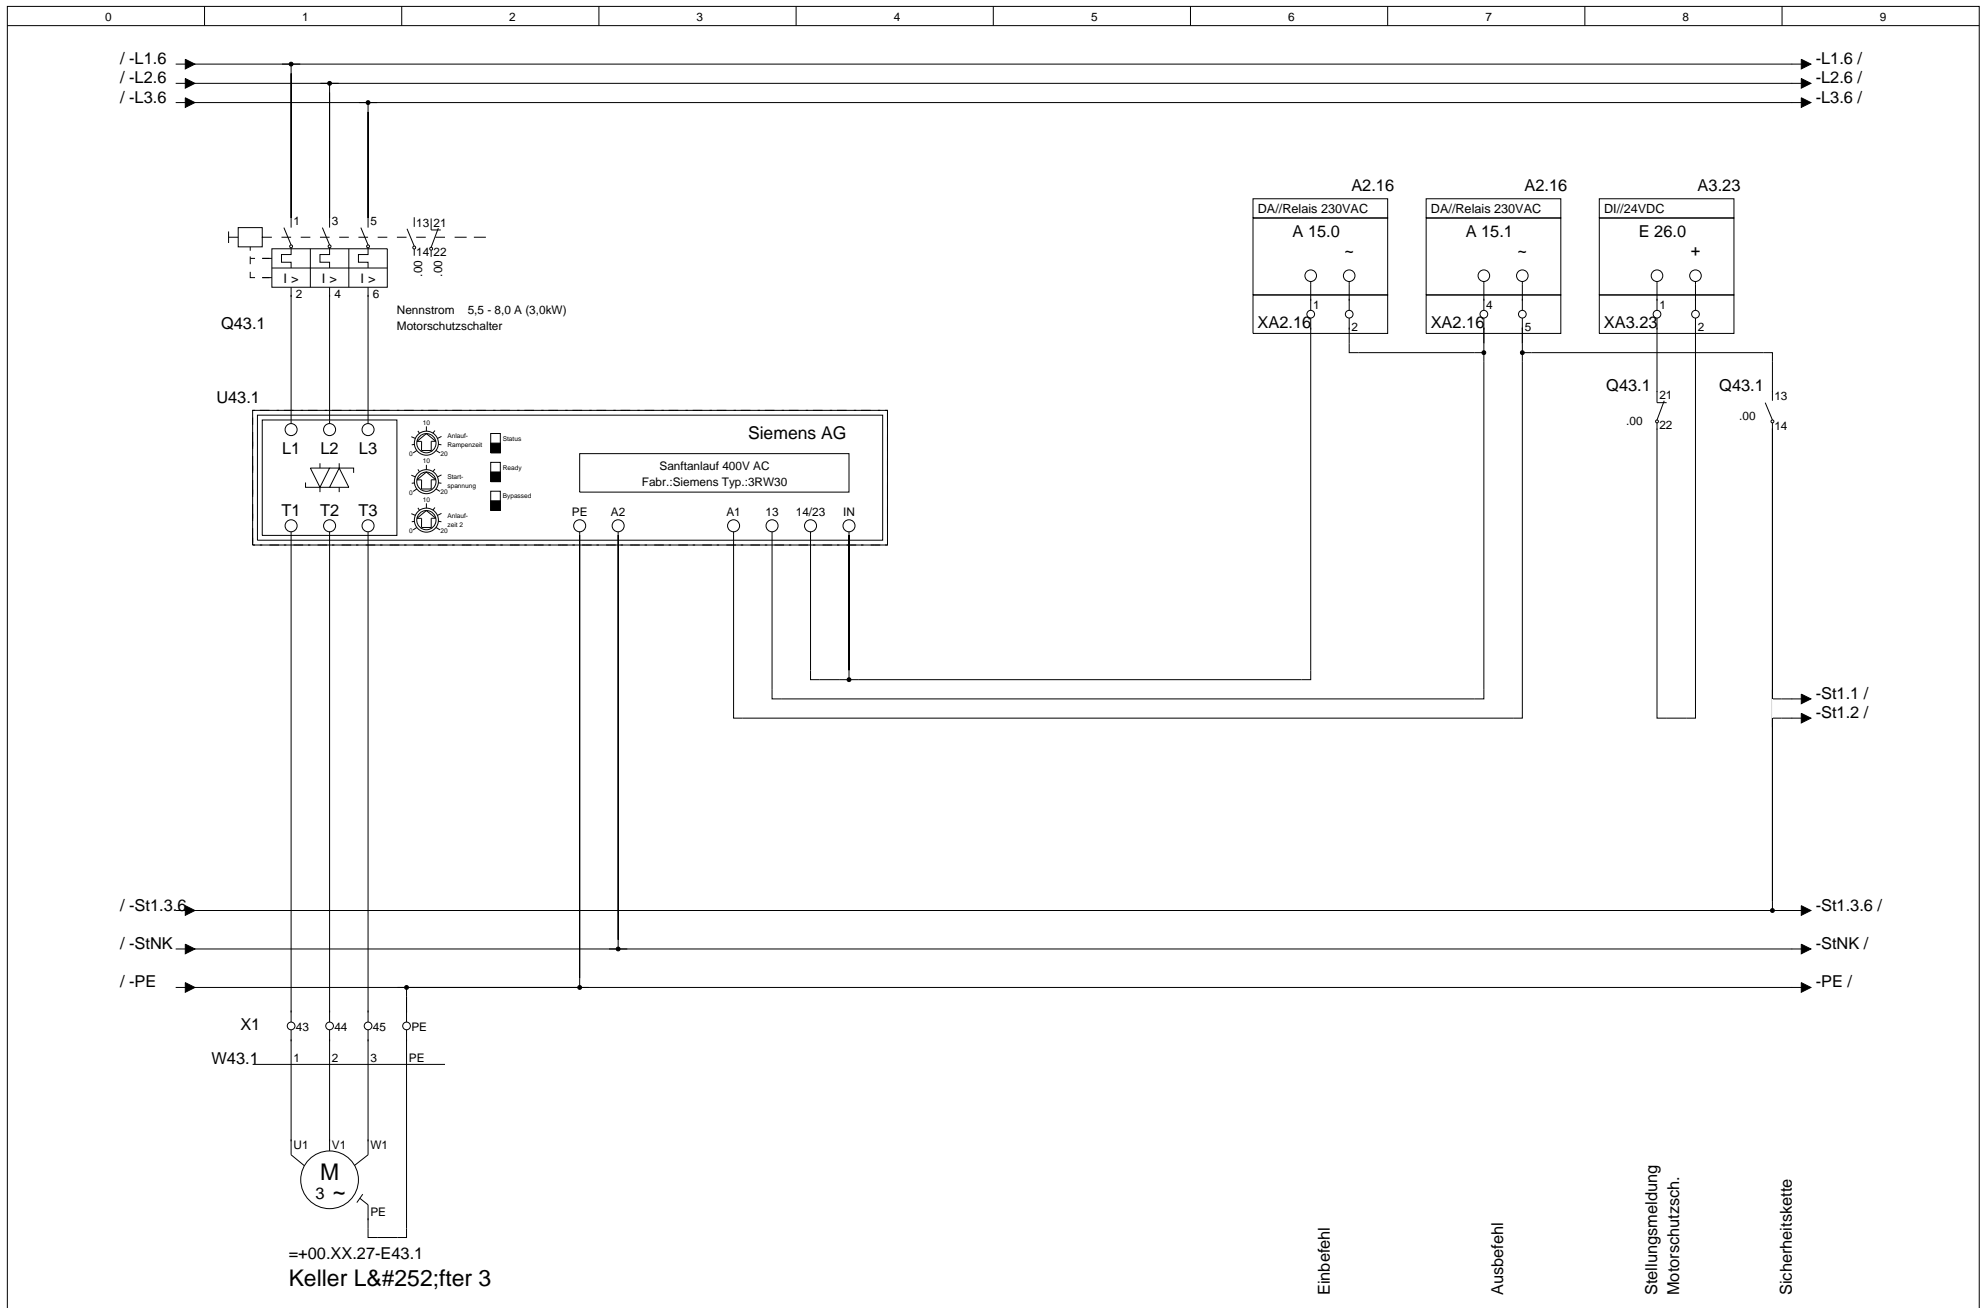


==+00.XX.27-E43.1  
Keller L&#252;fter 3

			Datum		MOSTec GbR	Telefon.: 03433-903498	Kundenname.:	Projektname.:	Feld Nr.:	Baugruppenebene.:	= F2
			Bearb.	null	Wyhraer Str.36	Telefax.: 03433-906538	MOSTec GbR	Musteranlage	2	6	+ M6
			Gepr.		04552 Neukirchen	e-Mail.: info@mostec.de	Verteilerkurzbezeichnung.:	Kellergeschoss	Baugruppenbezeichnung.:		Blatt 46
Änderung	Datum	Name	Norm		Urspr.	Ers. f.	Ers. d.	UV1	Keller L&#252;fter 3		von Bl.

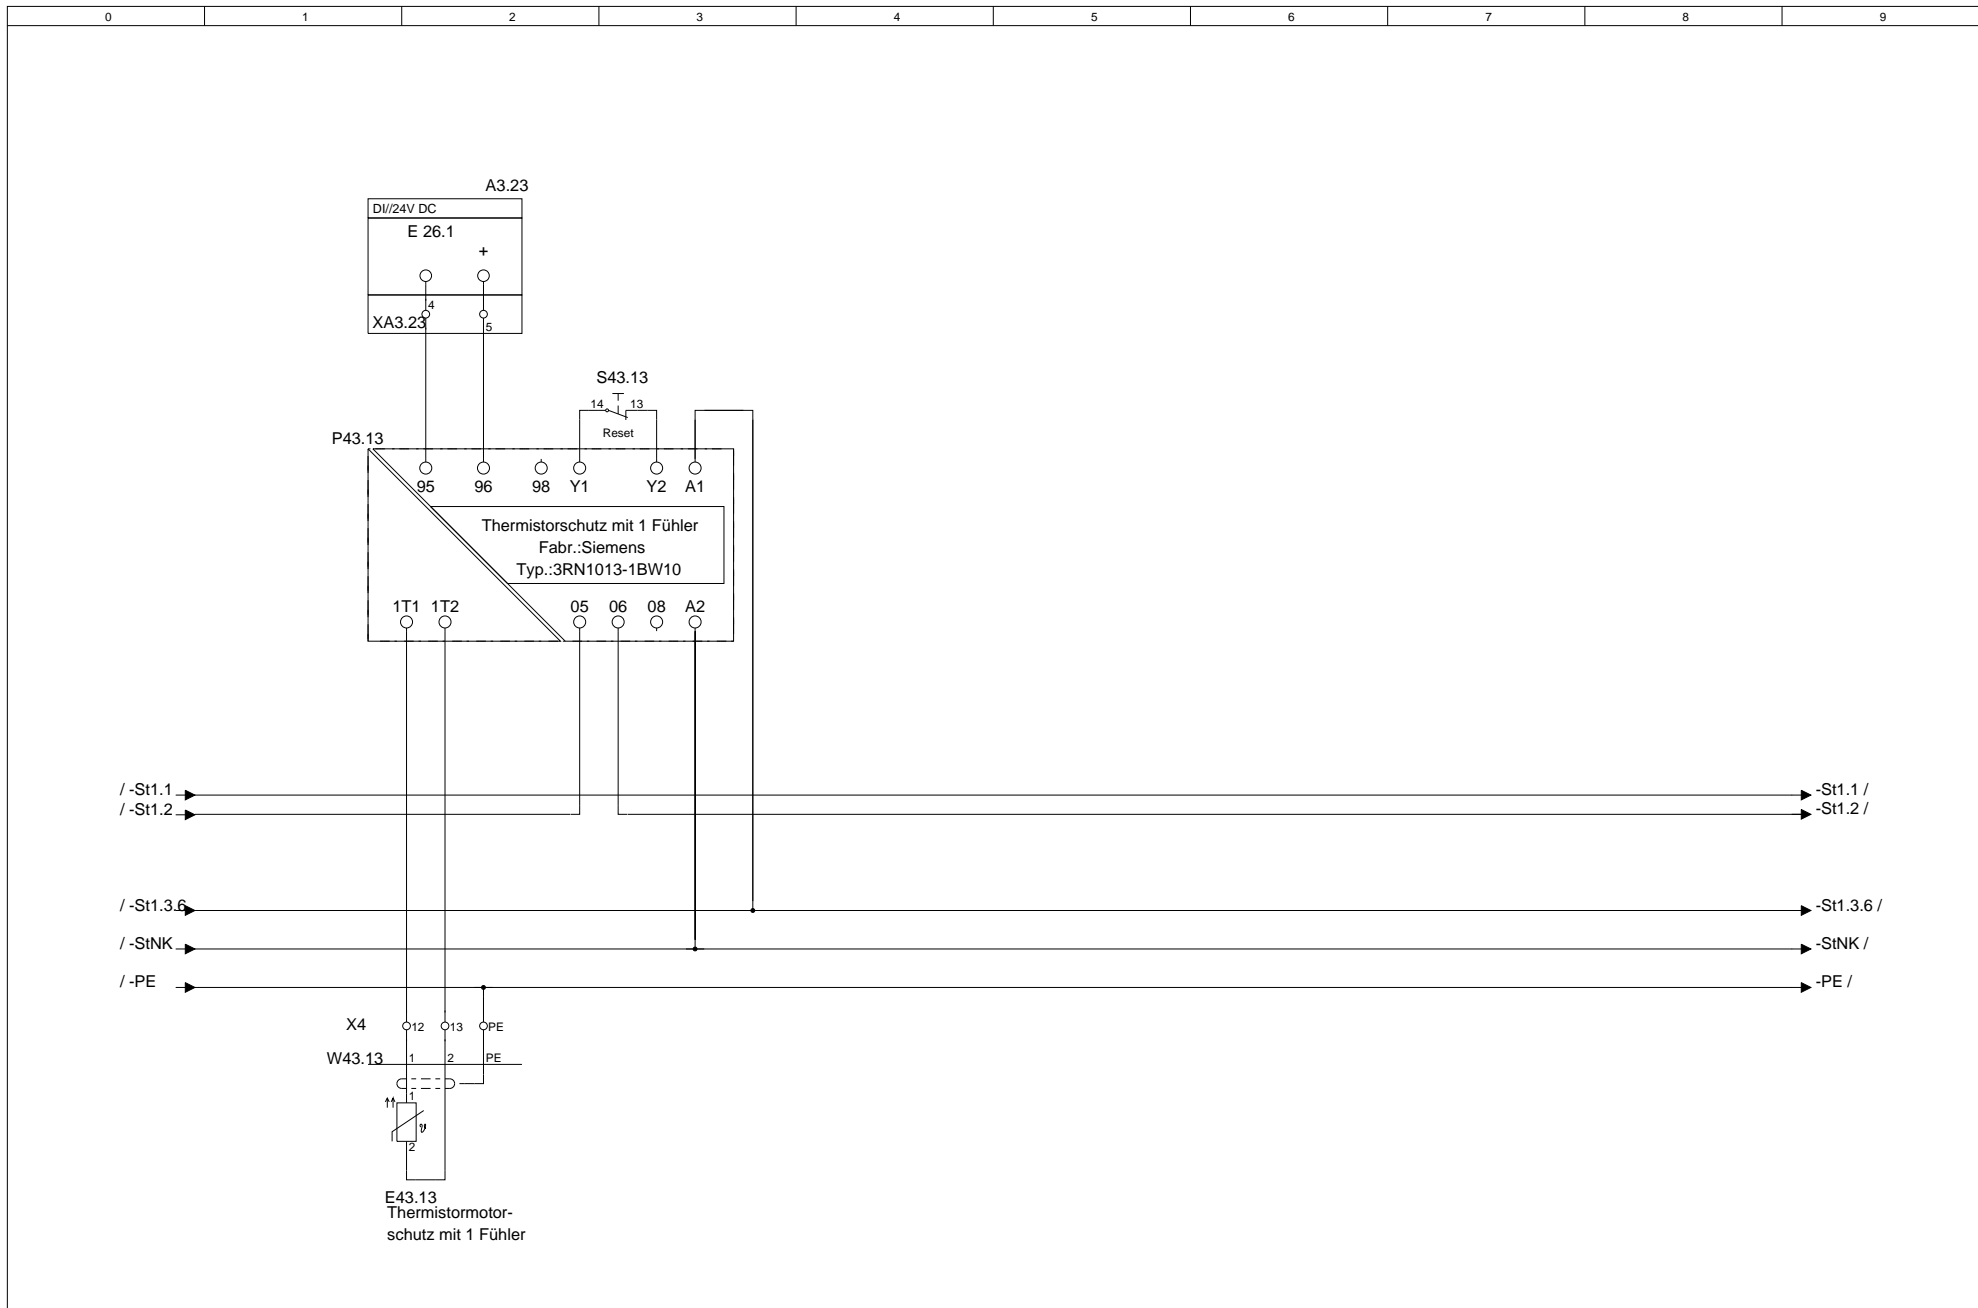

			Datum		MOSTec GbR	Telefon.: 03433-903498	Kundenname.: MOSTec GbR	Projektname.: Musteranlage	Feld Nr.: 2	Baugruppenebene.: 6	= F2
			Bearb.	null	Wyhraer Str.36	Telefax.: 03433-906538					+ M6
			Gepr.		04552 Neukirchen	e-Mail.: info@mostec.de	Verteilerkurzbezeichnung.: UV1			Baugruppenbezeichnung.: Keller L&#252;fter 3	Blatt 46.1
Änderung	Datum	Name	Norm		Urspr.	Ers. f.	Ers. d.	Kellergeschoss			von Bl.

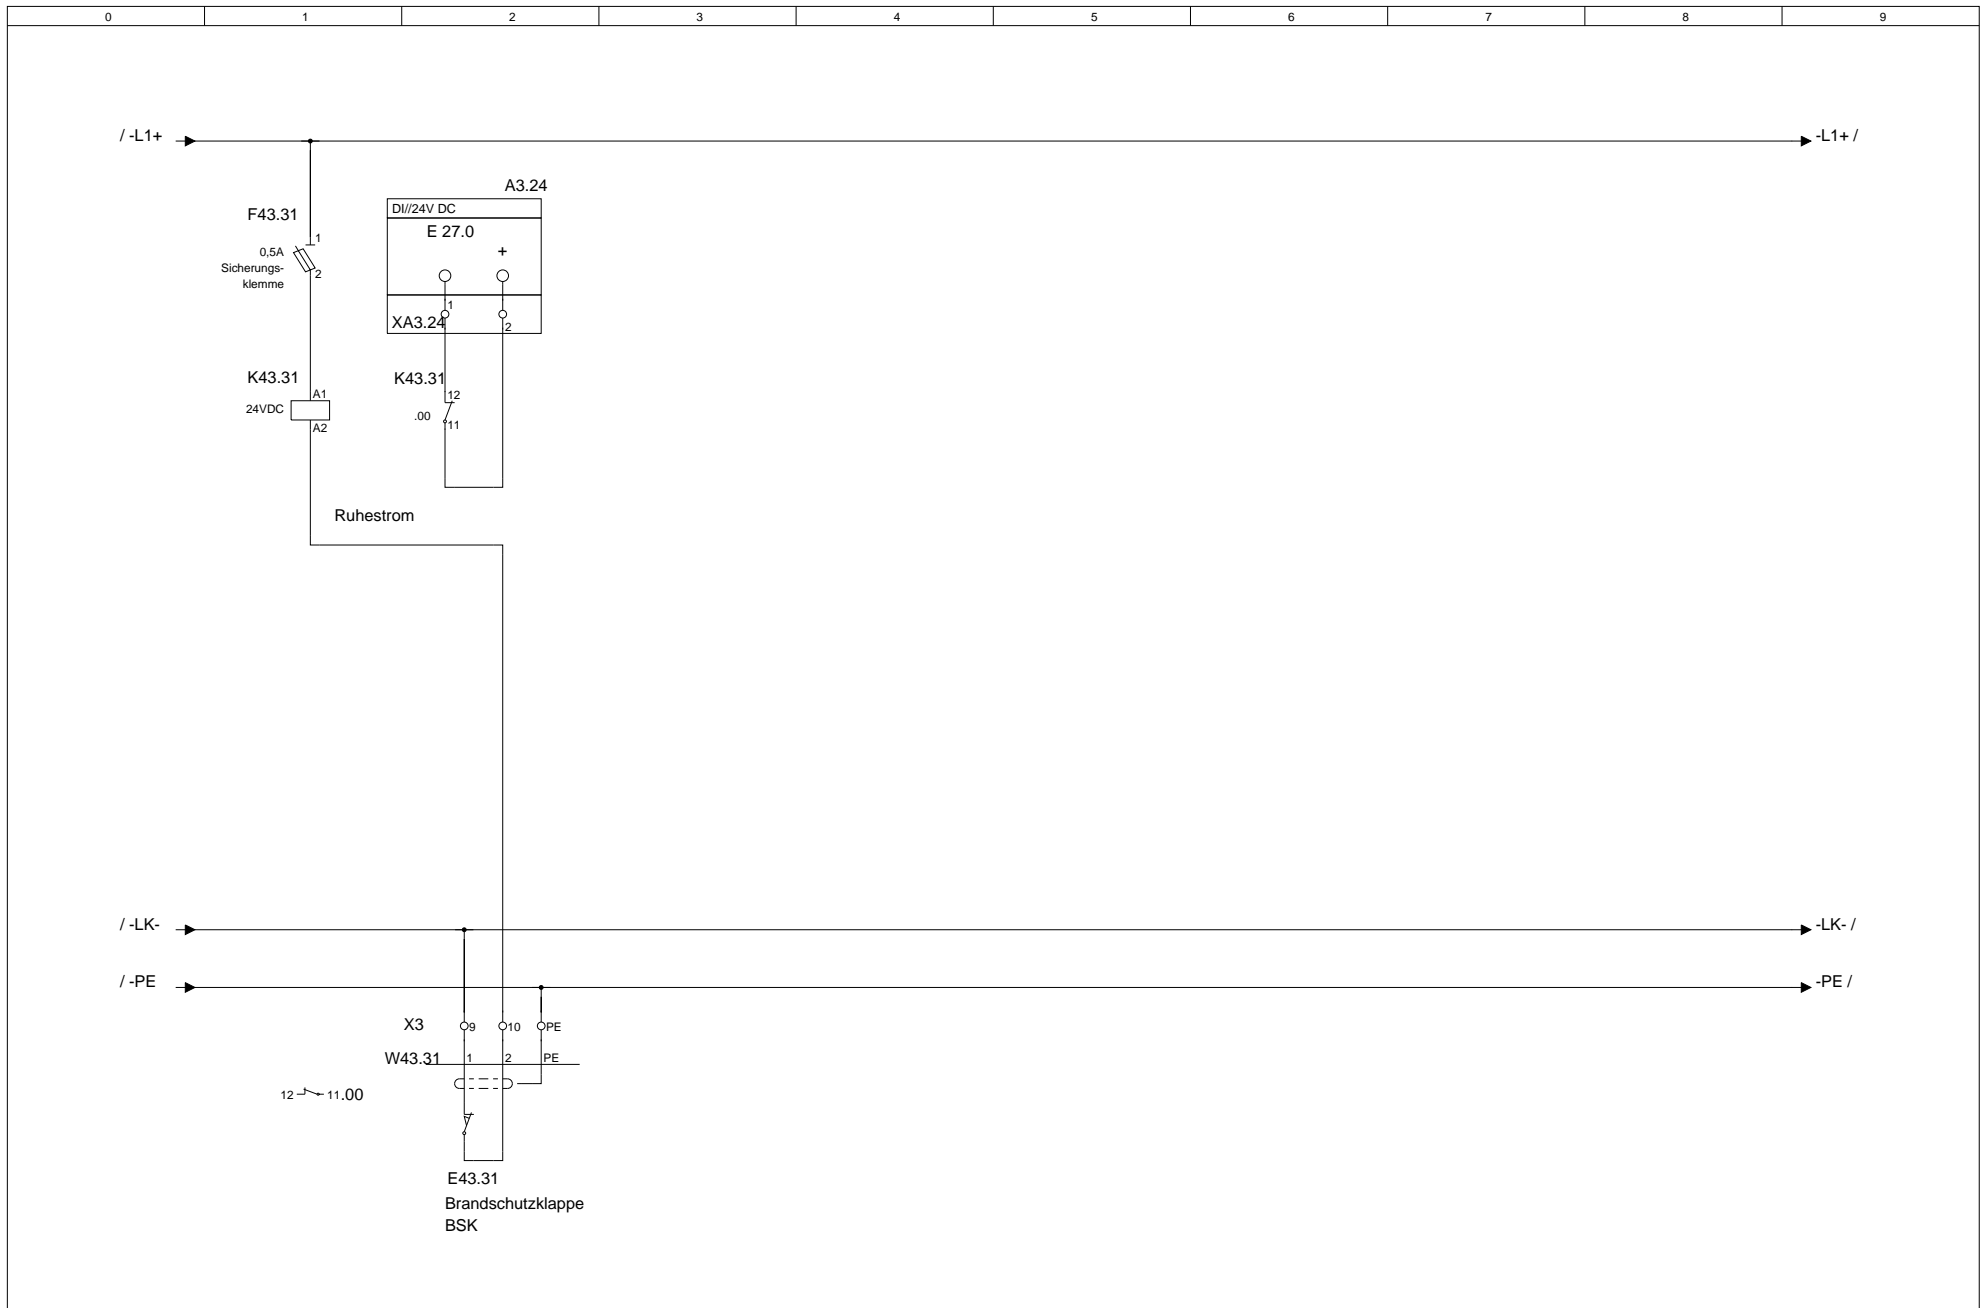


			Datum		MOStec GbR Wyhraer Str.36 04552 Neukirchen	Telefon.: 03433-903498	Kundenname.: MOStec GbR	Projektname.: Musteranlage	Feld Nr.: 2	Baugruppenebene.: 6	= F2 + M6
			Bearb.	null		e-Mail.: info@mostec.de	Verteilerlangbezeichnung.: UV1	Baugruppenbezeichnung.: Kellergeschoss	Blatt 46.2		
Änderung	Datum	Name	Norm	Urspr.		Ers. f.	Ers. d.	Keller L&#252;fter 3		von	Bl.




0	1	2	3	4	5	6	7	8	9
<div style="display: flex; align-items: center;"> <div style="margin-right: 10px;">       /-St1.1        /-St1.2     </div> <div style="border: 1px solid black; width: 800px; height: 15px;"></div> </div>									


			Datum		<b>MOSTec GbR</b> Wyhraer Str.36 04552 Neukirchen	Telefon.: 03433-903498	Kundenname.: MOSTec GbR	Projektname.: Musteranlage	Feld Nr.: 2	Baugruppenebene.: 6	= F2
			Bearb	null		Telefax.: 03433-906538	e-Mail.: info@mostec.de	Verteilerkurzbezeichnung.: UV1	Verteilerlangbezeichnung.: Kellergeschoss	Baugruppenbezeichnung.: Keller L&#252;fter 3	+ M6
Änderung	Datum	Name	Norm			Urspr.	Ers. f.	Ers. d.			

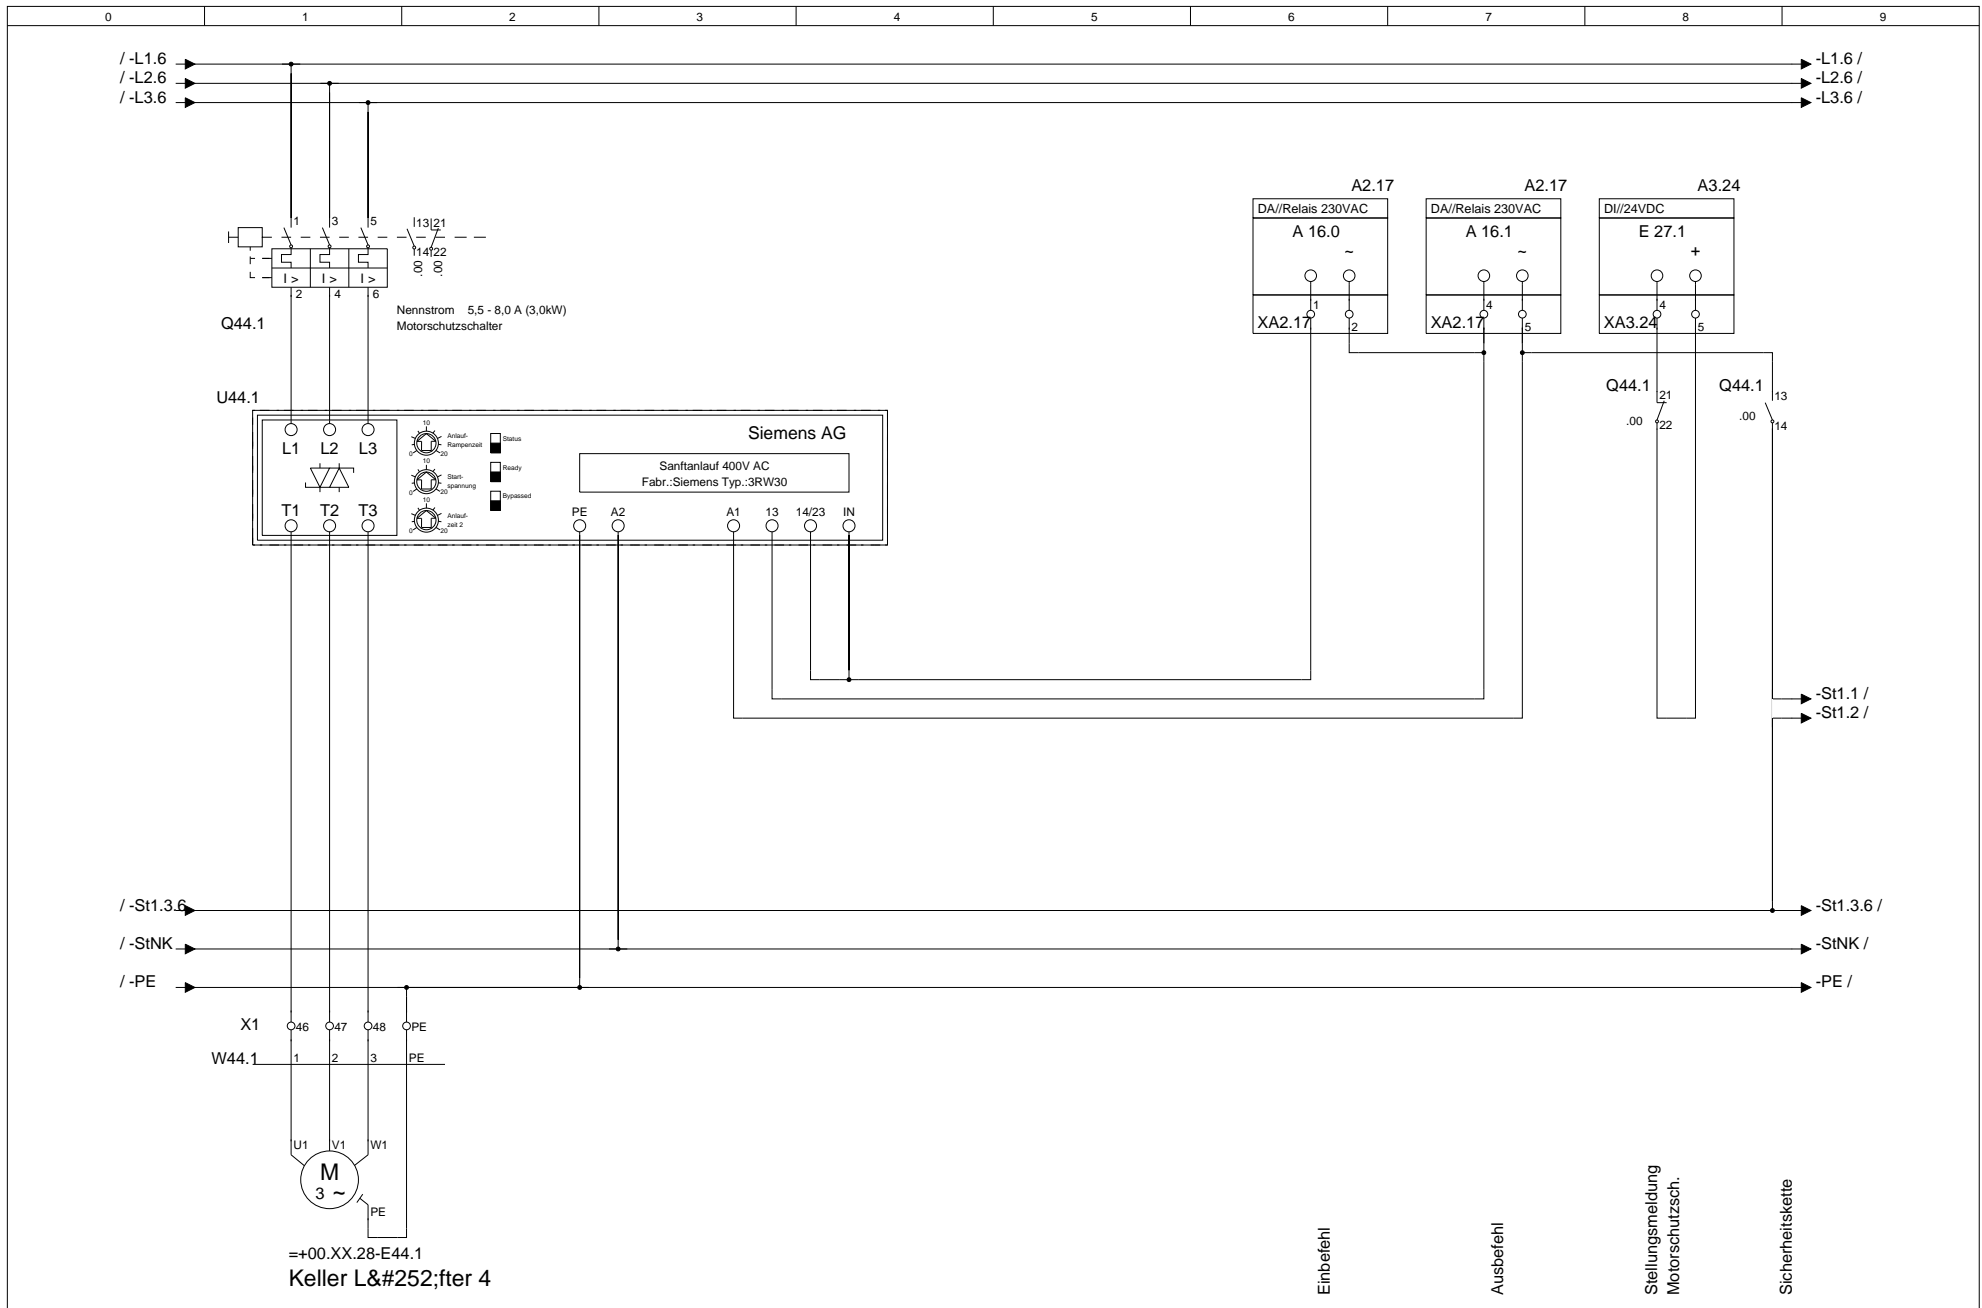

			Datum		MOSTec GbR	Telefon.: 03433-903498	Kundenname.:	Projektname.:	Feld Nr.:	Baugruppenebene.:	= F2
			Bearb.	null	Wyhraer Str.36	Telefax.: 03433-906538	MOSTec GbR	Musteranlage	2	6	+ M6
			Gepr.		04552 Neukirchen	e-Mail.: info@mostec.de	Verteilerkurzbezeichnung.:	Kellergeschoss	Baugruppenbezeichnung.:		Blatt 47
Änderung	Datum	Name	Norm		Urspr.	Ers. f.	Ers. d.	UV1	Keller L&#252;fter 4		von Bl.

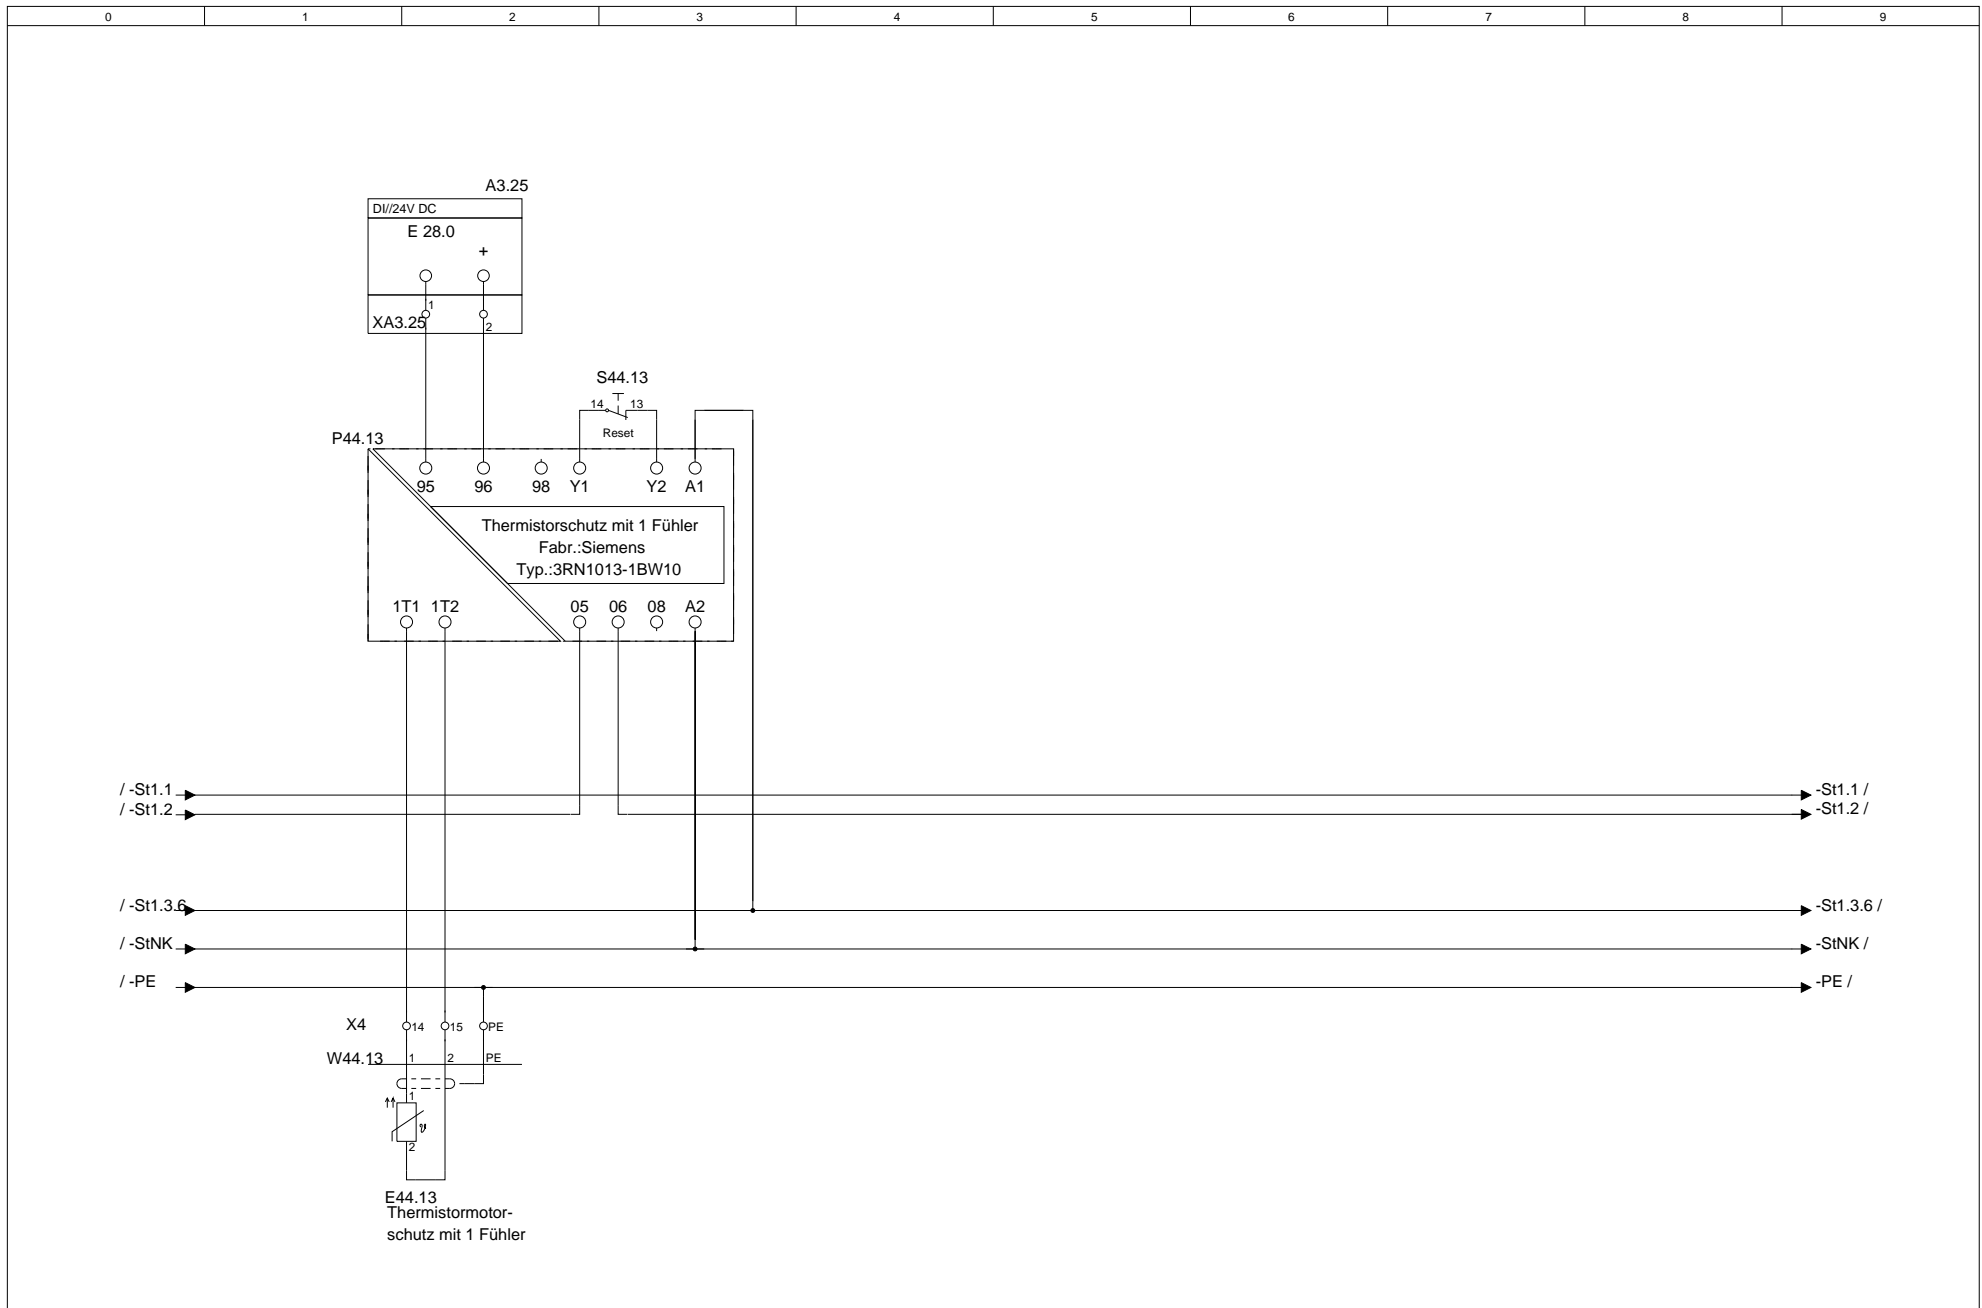


			Datum		MOStec GbR Wyhraer Str.36 04552 Neukirchen	Telefon.: 03433-903498	Kundenname.: MOStec GbR	Projektname.: Musteranlage	Feld Nr.: 2	Baugruppenebene.: 6	= F2
			Bearb.	null		e-Mail.: info@mostec.de	Verteilerkurzbezeichnung.: Kellergeschoss	Baugruppenbezeichnung.: Keller L&#252;fter 4	+ M6		
Änderung	Datum	Name	Norm	Urspr.		Ers. f.	Ers. d.	UV1			Blatt 47.1 von Bl.

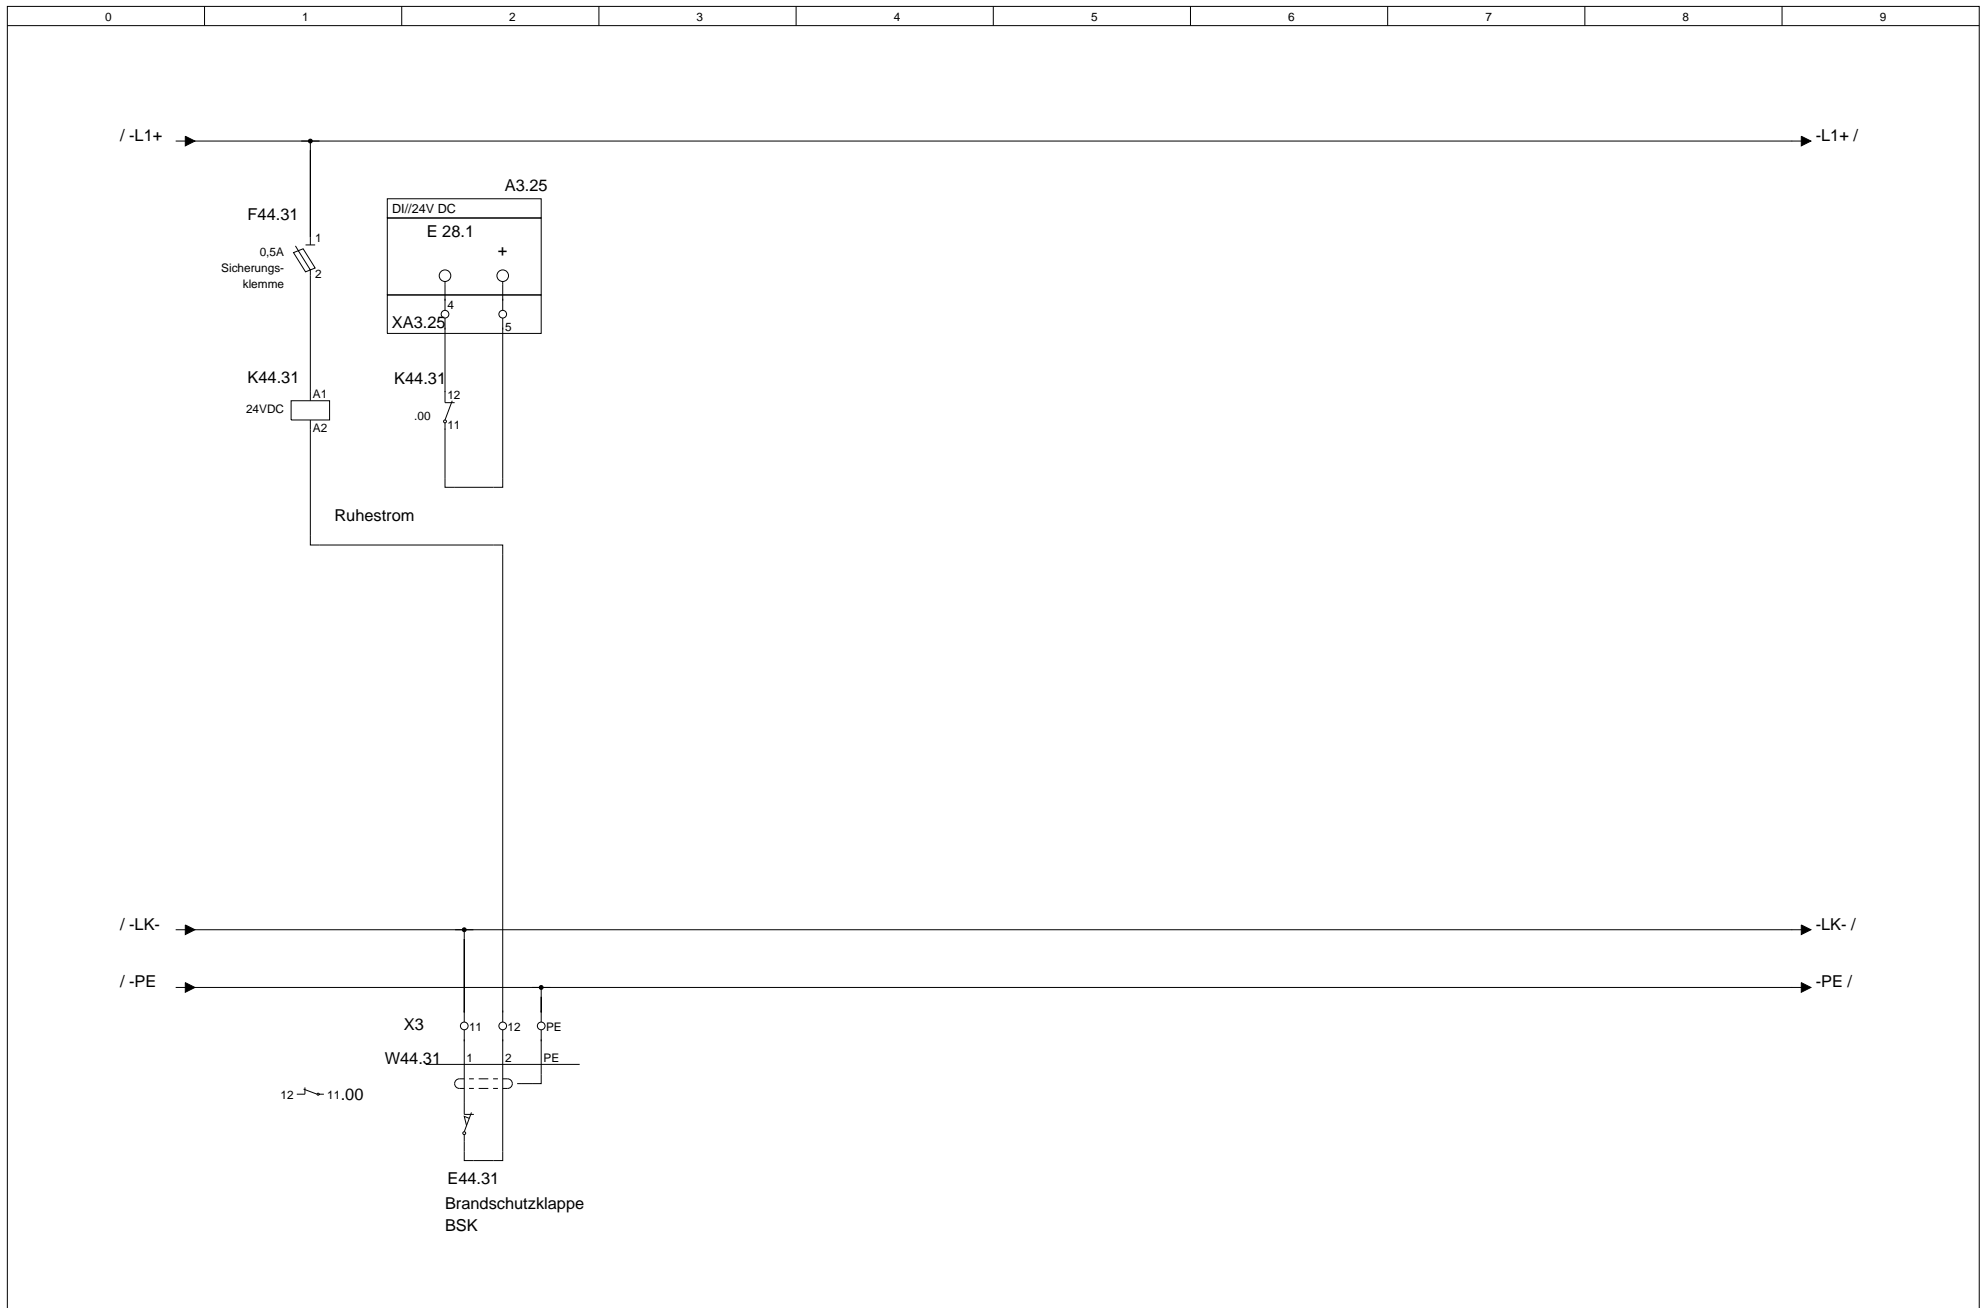


			Datum		MOStec GbR Wyhraer Str.36 04552 Neukirchen	Telefon.: 03433-903498	Kundenname.: MOStec GbR	Projektname.: Musteranlage	Feld Nr.: 2	Baugruppenebene.: 6	= F2 + M6
			Bearb.	null		e-Mail.: info@mostec.de	Verteilerlangbezeichnung.: Kellergeschoss	Baugruppenbezeichnung.: Keller L&#252;fter 4	Blatt 47.2 von Bl.		
Änderung	Datum	Name	Norm	Urspr.		Ers. f.	Ers. d.	UV1			

0	1	2	3	4	5	6	7	8	9
<div style="display: flex; align-items: center;"> <div style="margin-right: 10px;">       /-St1.1        /-St1.2     </div> <div style="border: 1px solid black; width: 800px; height: 15px;"></div> </div>									


			Datum		<b>MOSTec GbR</b> Wyhraer Str.36 04552 Neukirchen	Telefon.: 03433-903498	Kundenname.: MOSTec GbR	Projektname.: Musteranlage	Feld Nr.: 2	Baugruppenebene.: 6	= F2
			Bearb	null		Telefax.: 03433-906538	e-Mail.: info@mostec.de	Verteilerkurzbezeichnung.: UV1	Verteilerlangbezeichnung.: Kellergeschoss	Baugruppenbezeichnung.: Keller L&#252;fter 4	+ M6
Änderung	Datum	Name	Norm			Urspr.	Ers. f.	Ers. d.			

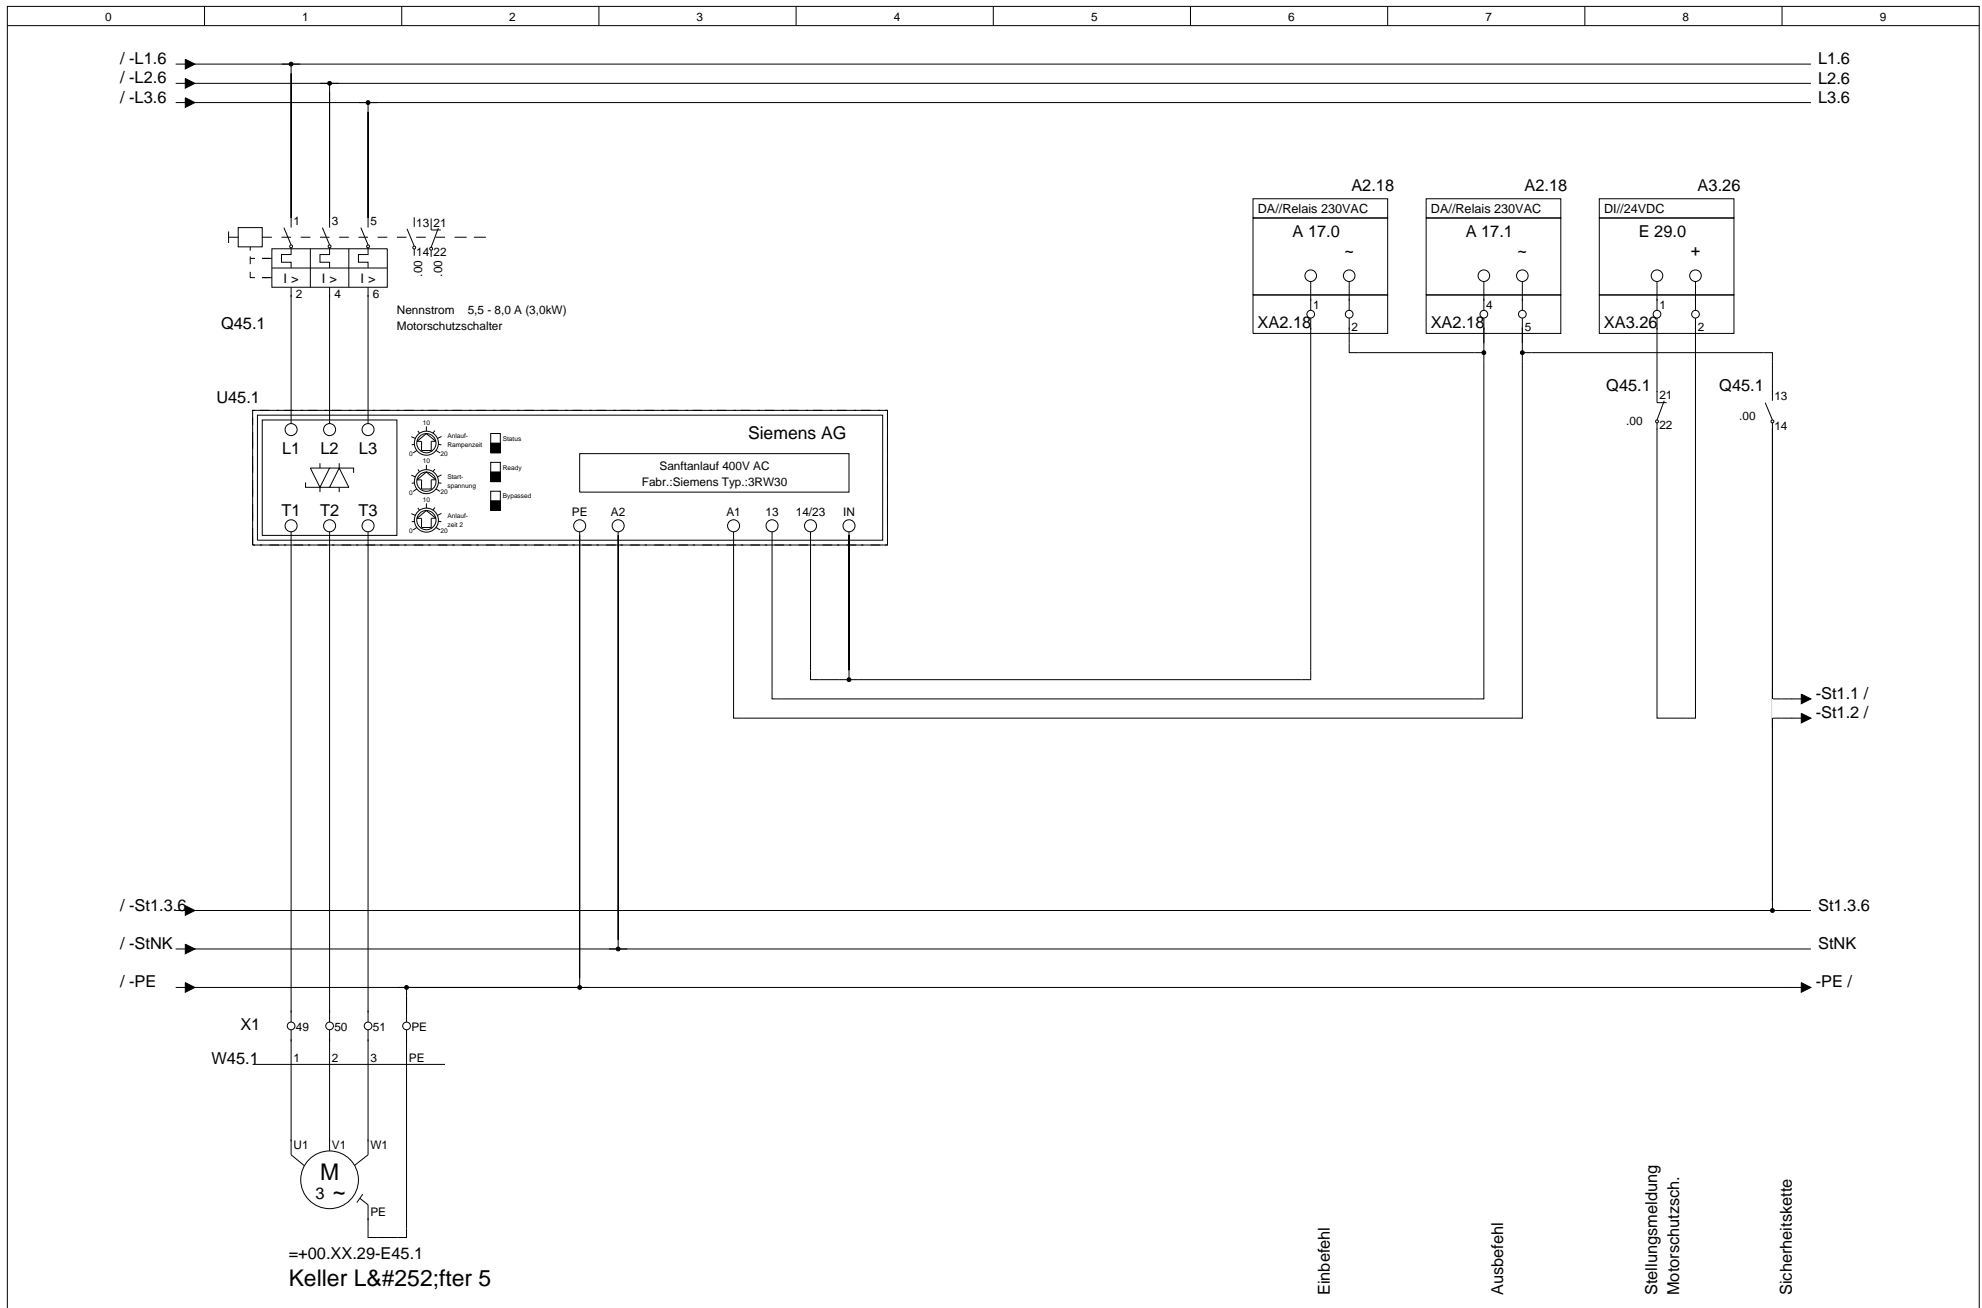

			Datum		MOSTec GbR	Telefon.: 03433-903498	Kundenname.:	Projektname.:	Feld Nr.:	Baugruppenebene.:	= F2
			Bearb.	null	Wyhraer Str.36	Telefax.: 03433-906538	MOSTec GbR	Musteranlage	2	6	+ M6
			Gepr.		04552 Neukirchen	e-Mail.: info@mostec.de	Verteilerkurzbezeichnung.:	Kellergeschoss	Baugruppenbezeichnung.:		Blatt 48
Änderung	Datum	Name	Norm		Urspr.	Ers. f.	Ers. d.	UV1	Keller L&#252;fter 5		von Bl.

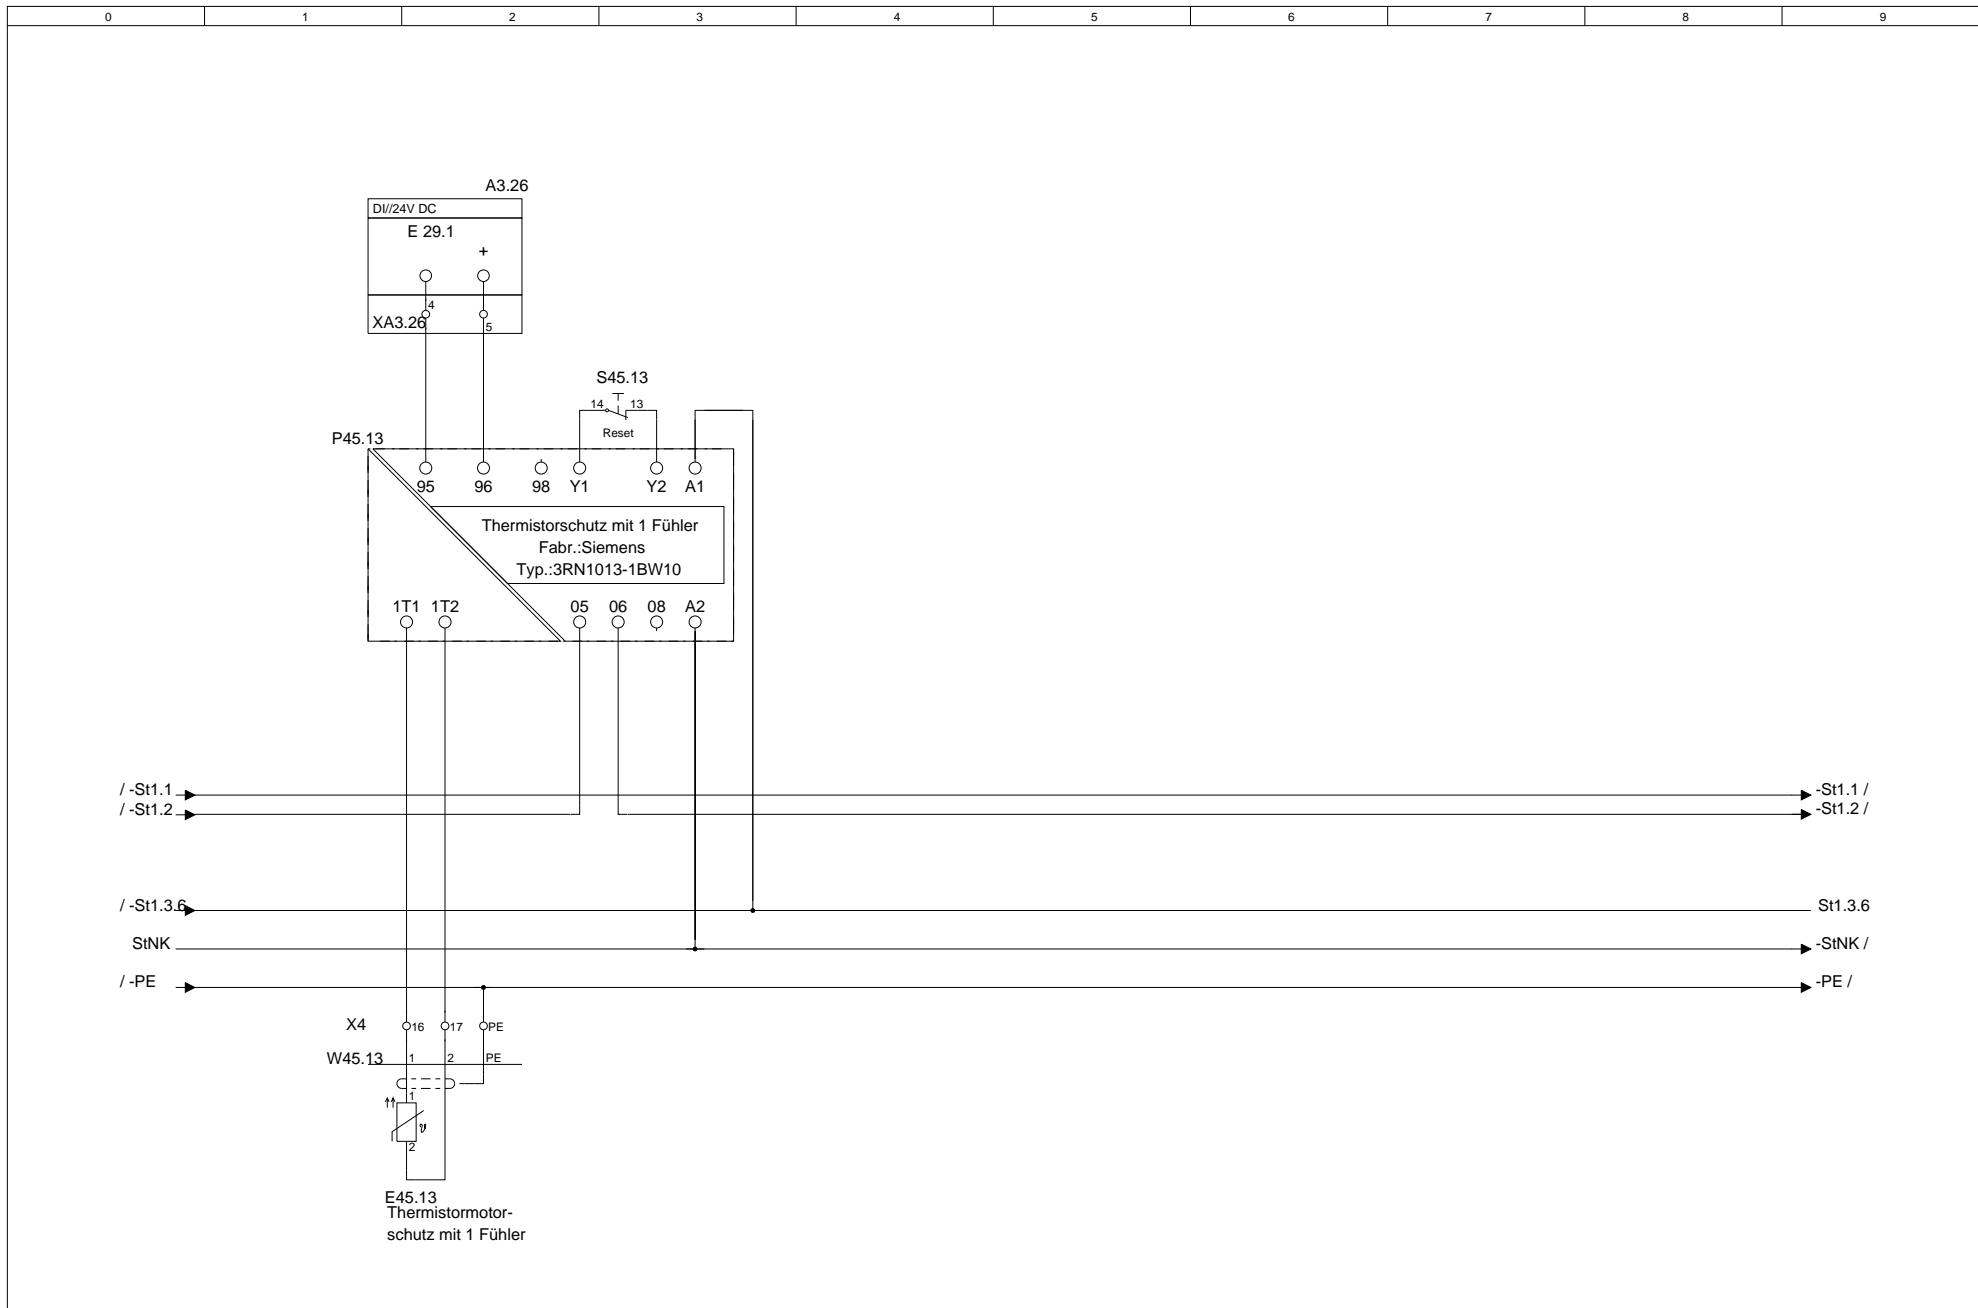

			Datum		MOStec GbR Wyhraer Str.36 04552 Neukirchen	Telefon.: 03433-903498	Kundenname.: MOStec GbR	Projektname.: Musteranlage	Feld Nr.: 2	Baugruppenebene.: 6	= F2 + M6
			Bearb.	null		e-Mail.: info@mostec.de	Verteilerkurzbezeichnung.: UV1	Verteilerlangbezeichnung.: Kellergeschoss	Baugruppenbezeichnung.: Keller L&#252;fter 5		
Änderung	Datum	Name	Norm	Urspr.		Ers. f.	Ers. d.				Blatt 48.1 von Bl.

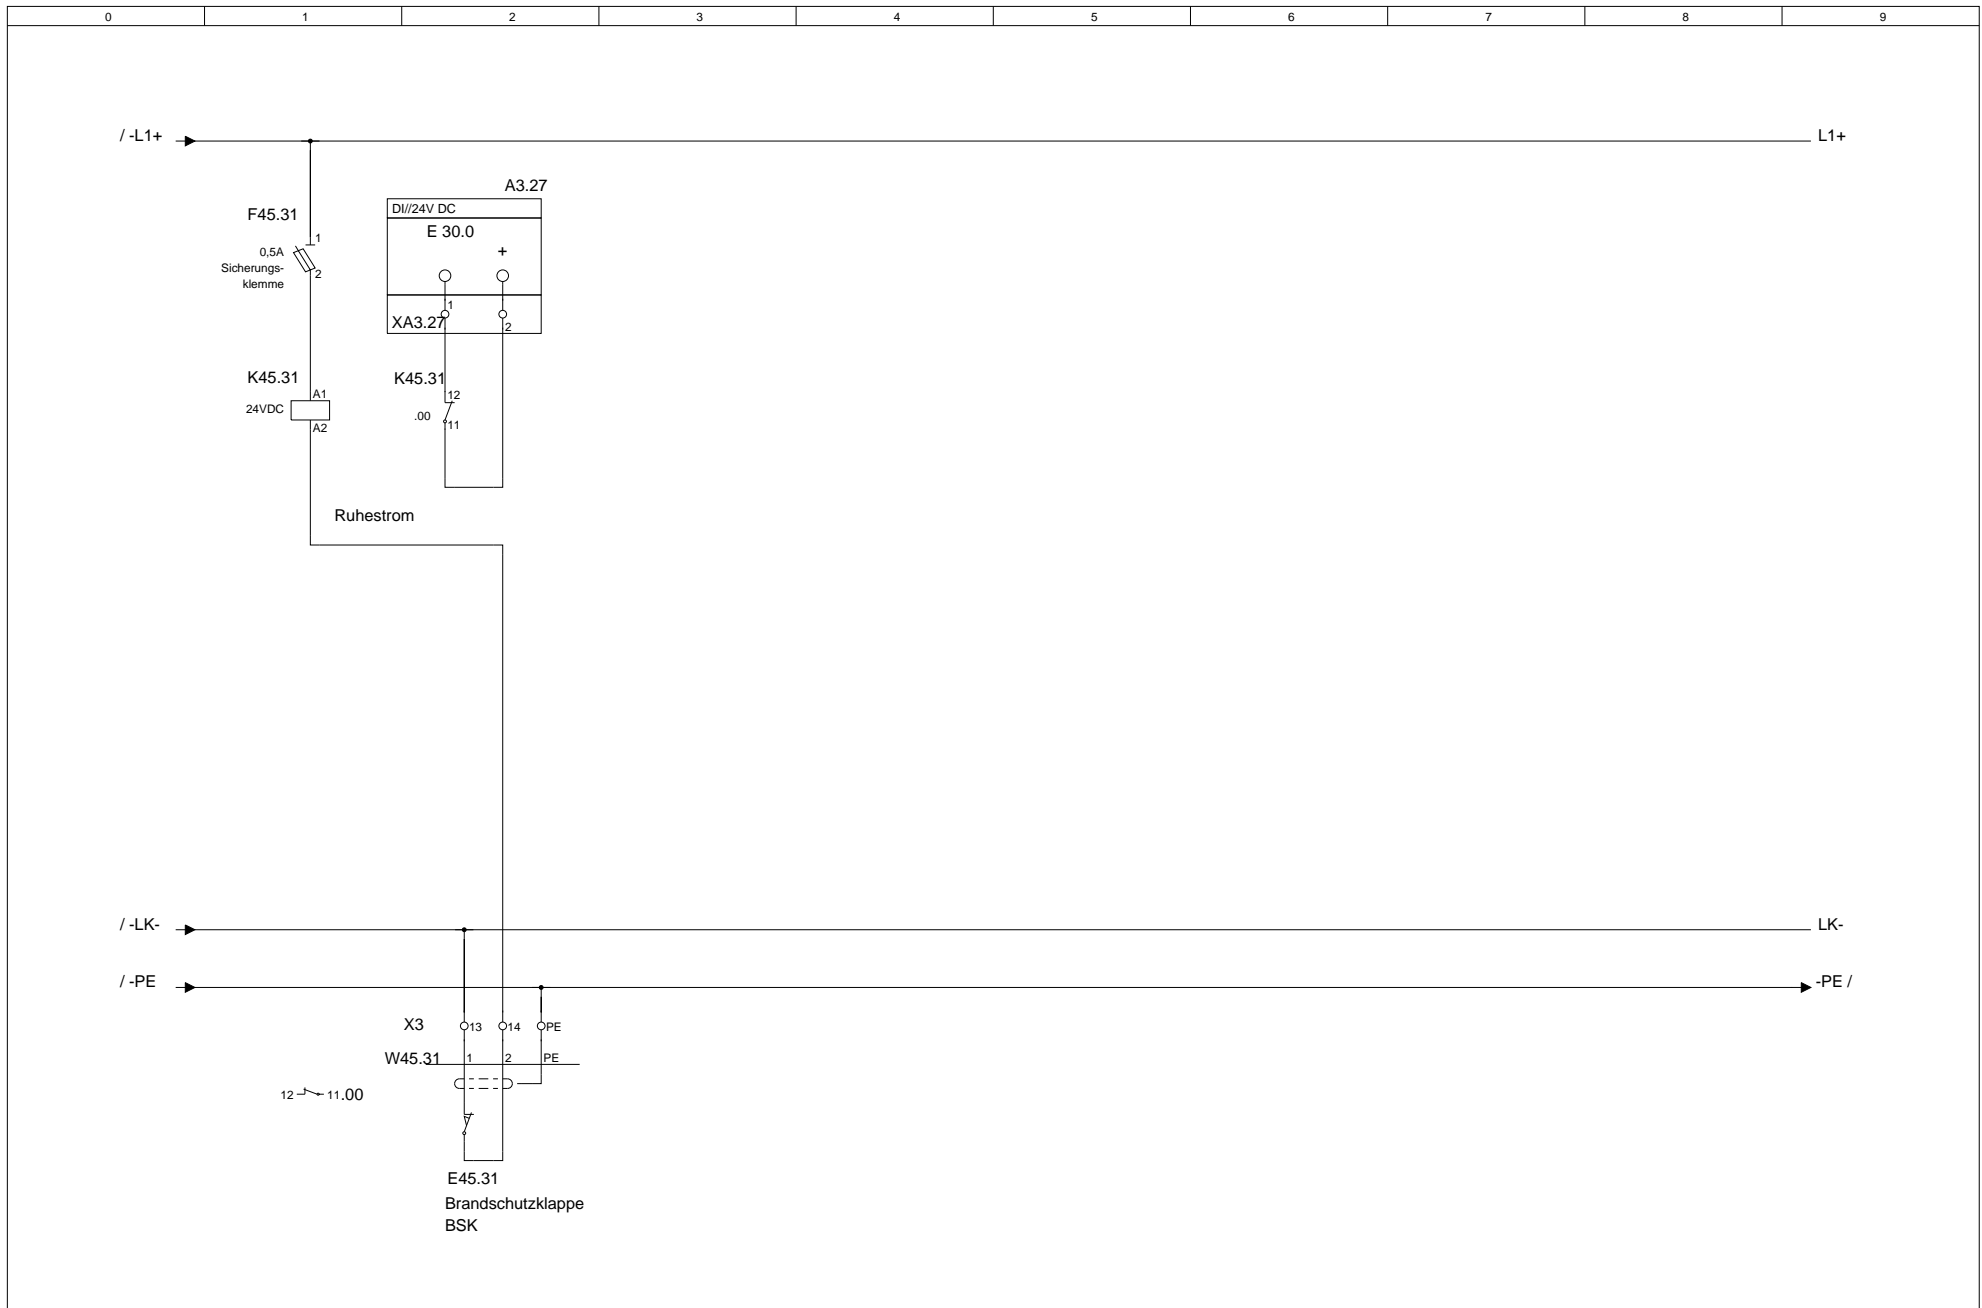

			Datum		MOStec GbR Wyhraer Str.36 04552 Neukirchen	Telefon.: 03433-903498	Kundenname.: MOStec GbR	Projektname.: Musteranlage	Feld Nr.: 2	Baugruppenebene.: 6	= F2 + M6	
			Bearb.	null		e-Mail.: info@mostec.de	Verteilerlangbezeichnung.: UV1	Verteilerlangbezeichnung.: Kellergeschoss	Baugruppenbezeichnung.: Keller L&#252;fter 5			Blatt 48.2
Änderung	Datum	Name	Norm			Urspr.	Ers. f.	Ers. d.				von



0	1	2	3	4	5	6	7	8	9
<div style="display: flex; align-items: center;"> <div style="margin-right: 10px;">       /-St1.1        /-St1.2     </div> <div style="border: 1px solid black; width: 800px; height: 15px;"></div> </div>									

			Datum		<b>MOSTec GbR</b> Wyhraer Str.36 04552 Neukirchen	Telefon.: 03433-903498	Kundenname.: MOSTec GbR	Projektname.: Musteranlage	Feld Nr.: 2	Baugruppenebene.: 6	= F2
			Bearb	null		Telefax.: 03433-906538	e-Mail.: info@mostec.de	Verteilerkurzbezeichnung.: UV1	Verteilerlangbezeichnung.: Kellergeschoss	Baugruppenbezeichnung.: Keller L&#252;fter 5	+ M6
Änderung	Datum	Name	Norm			Urspr.	Ers. f.	Ers. d.			